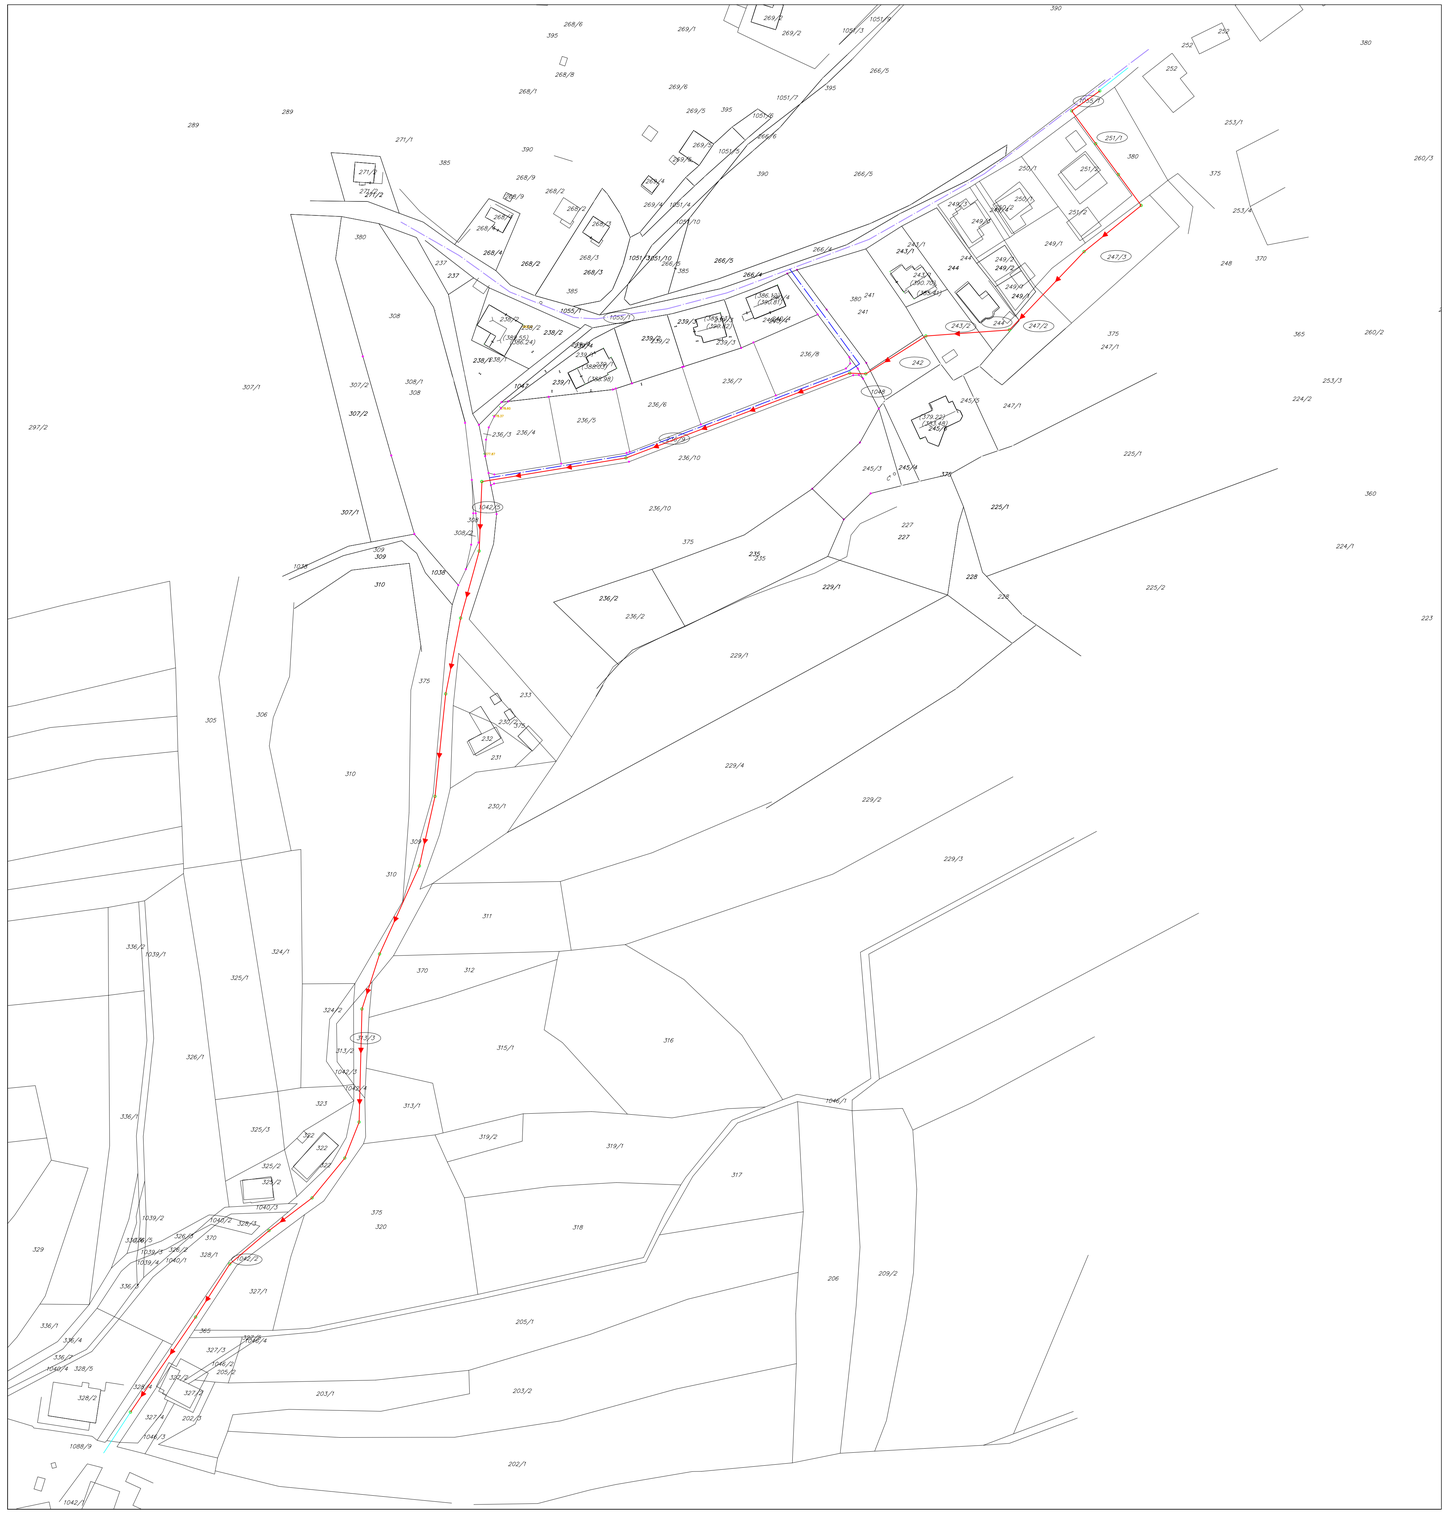

LEGENDA:

- PARCELA
- 242 PARCELNA ŠTEVILKA
- OBSTOJ. KANAL
- PROJ. KANAL
- OBSTOJ. VODOVOD
- PROJ. VODOVOD

NAČRT PARCEL S POSEGOM
M. 1 : 1000

Sprememba:	Opis spremembe:	Datum spr.:	Podpis:

Izvajalec:
TTA d.o.o.
Biro za projektiranje in inženiring
Cesta v Pečale 21, 1231 Ljubljana Črnuče

Investitor/naročnik:
Občina Moravče
Trg svobode 4, 1251 Moravče

Objekt:
Kanalizacija in vodovod v naselju
Podstran – 2. faza

Ime:	Št. IZ.:	Podpis:
Odg. vodja projekta: Boris Tkalec, dipl.inž.grad.	G-9015	
Odg. projektant: Boris Tkalec, dipl.inž.grad.	G-9015	
Obdelal: Boris Tkalec, dipl.inž.grad.	G-9015	

Vsebina načrta:
0. Vodilna mapa

Vsebina, naslov risbe:
Načrt parcel s posegom

Datum risbe:	Merilo:	Faza:	Št. projekta:	Sprememba:	Št.:
julij 2017	M. 1:1000	PGD	P-17-14		0.8.4.2