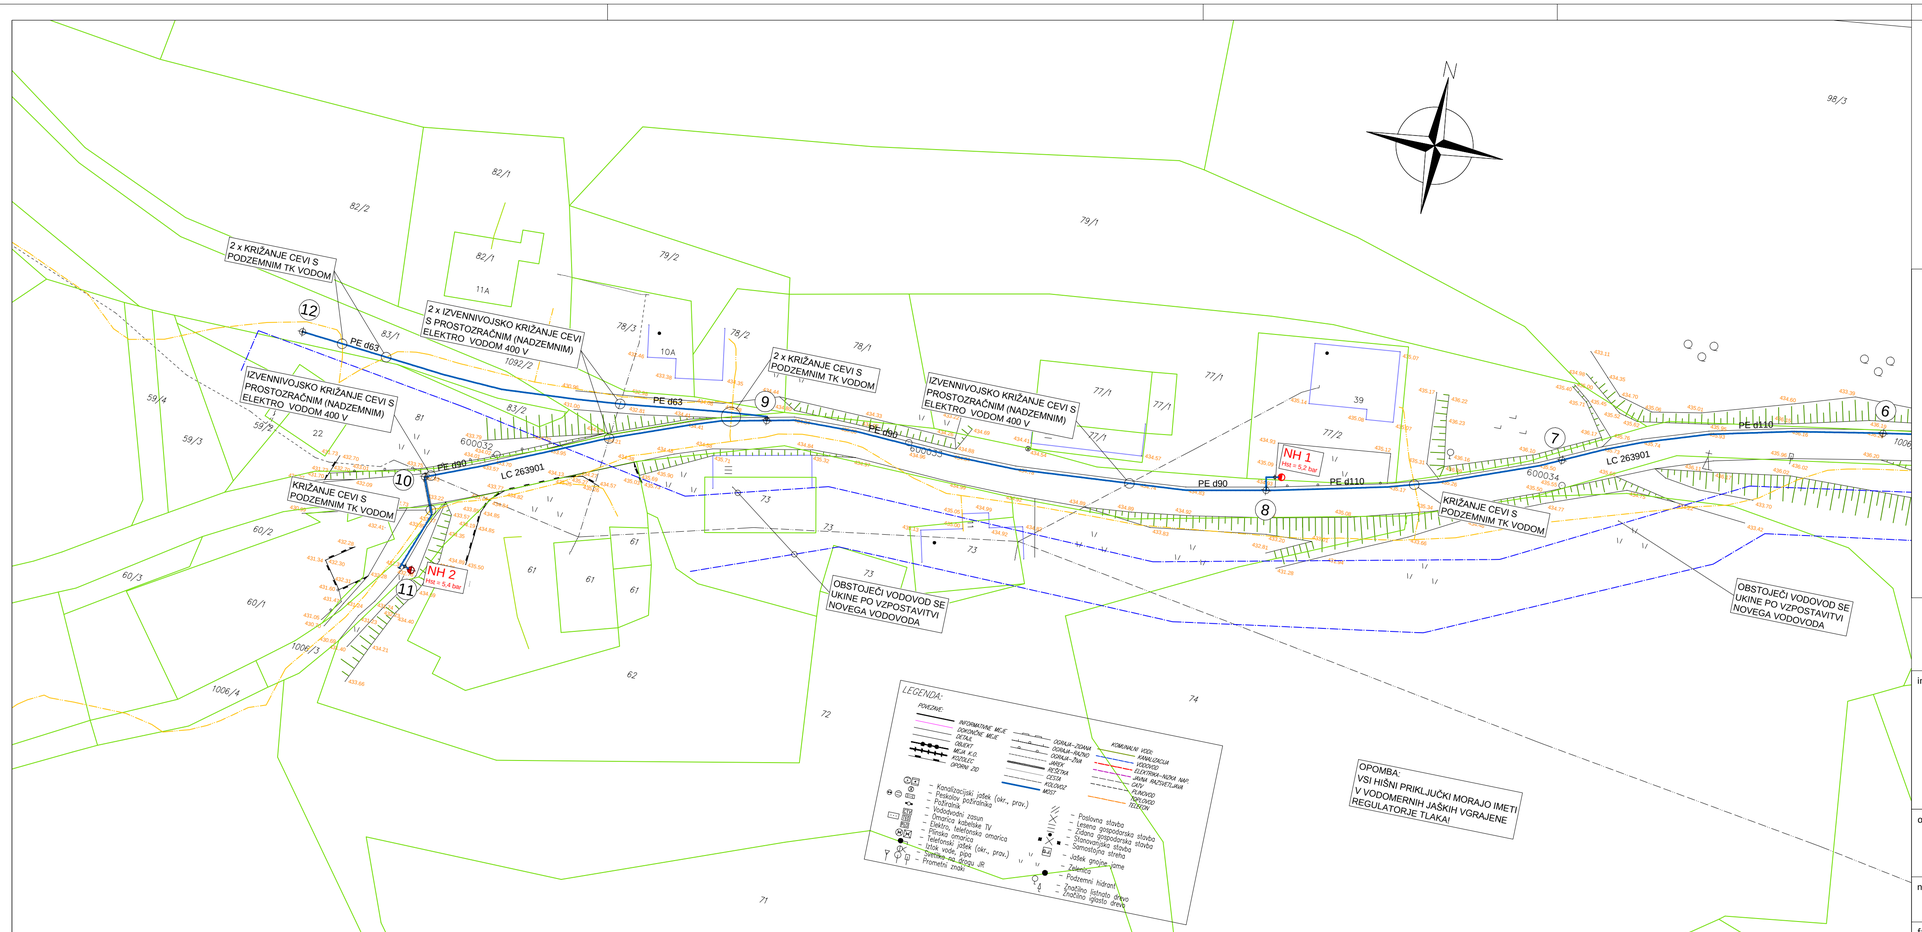

PODATKI ZA ZAKOLIČENJE:

1.	X = 482302.37	Y = 110891.70
2.	X = 482299.86	Y = 110910.99
3.	X = 482255.55	Y = 110885.67
4.	X = 482211.07	Y = 110860.87
5.	X = 482165.24	Y = 110840.17
6.	X = 482115.94	Y = 110830.03
7.	X = 482067.92	Y = 110816.01
8.	X = 482023.85	Y = 110802.26
9.	X = 481945.70	Y = 110797.40
10.	X = 481945.70	Y = 110797.40
11.	X = 481896.19	Y = 110763.63
12.	X = 481872.32	Y = 110796.53

LEGENDA

Obstoječi vodovod (PE cev)

Novi vodovod (PE cev)

OPOMBA:

ČE IZVAJALEC PRI IZVAJANJU DEL NAJDE NEEVIDENTIRANO NAPRAVO ALI VOD KOMUNALNE INFRASTRUKTURE, MORA TAKOJ PREKINITI DELA TER OBVESTITI UPRAVLJAVCA NAJDENE KOMUNALNE INFRASTRUKTURE IN UKREPATI PO NJEGOVIH NAVODILIH!

VSA KRIŽANJA IN BLIŽANJA Z OBSTOJEČIMI PODZEMNIMI KOMUNALNIMI VODI IZVAJATI PO NAVODILIH UPRAVLJAVCEV OBSTOJEČIH KOMUNALNIH VODOV!

VSE PREVEZAVE OBSTOJEČIH SEKUNDARNIH VODOV IN HIŠNIH PRIKLJUČKOV IZVAJATI V S SOGLASJEM UPRAVLJAVCA VODOVODA JP PRODNIK DOMŽALE!

GRADBENI NAČRTI

SITUACIJA VODOVODA, LIST 1

M 1:500

investitor:
OBČINA MORAVČE
Trg svobode 4
1251 Moravče

PINO d.o.o.
Projektiranje, cenitve nepremičnin
Inženiring v gradbeništvu
Nadzor, strokovno vodenje pri graditvi objektov
Ulica Mire Pregljeve 4
1270 Litija
tel: 01/8980-150
fax: 01/8980-155
email: info@pino.si
splet: www.pino.si

objekt:	VODOVOD VAHTENBERK	vodja projekta:	JOŽE POGLAJEN,univ.dipl.inž.grad.	
		odgovorni projektant:	JOŽE POGLAJEN, univ.dipl.inž.grad.	
		št. odg. projektanta:	IZS G-1091	
načrt:	GRADBENI NAČRTI SITUACIJA VODOVODA, LIST 1	projektant:	ALEKSANDER VIŠNIKAR, str.teh.	
		št.proj.:	23/17	merilo: 1:500
faza:	PZI	datum:	maj 2017	št.lista: 1

PODATKI ZA ZAKOLIČENJE:

1. X = 482302.37 Y = 110891.70
2. X = 482299.86 Y = 110910.99
3. X = 482255.55 Y = 110885.67
4. X = 482211.07 Y = 110860.87
5. X = 482165.24 Y = 110840.17
6. X = 482115.94 Y = 110830.03
7. X = 482067.92 Y = 110816.01
8. X = 482023.85 Y = 110802.26
9. X = 481945.70 Y = 110797.40
10. X = 481945.70 Y = 110797.40
11. X = 481896.19 Y = 110763.63
12. X = 481872.32 Y = 110796.53

LEGENDA

Obstoječi vodovod (PE cev)

Novi vodovod (PE cev)

OPOMBA:

ČE IZVAJALEC PRI IZVAJANJU DEL NAJDE NEEVIDENTIRANO NAPRAVO ALI VOD KOMUNALNE INFRASTRUKTURE, MORA TAKOJ PREKINITI DELA TER OBVESTITI UPRAVLJAVCA NAJDENE KOMUNALNE INFRASTRUKTURE IN UKREPATI PO NJEGOVIH NAVODILIH!

VSA KRIŽANJA IN BLIŽANJA Z OBSTOJEČIMI PODZEMNIMI KOMUNALNIMI VODI IZVAJATI PO NAVODILIH UPRAVLJAVCEV OBSTOJEČIH KOMUNALNIH VODOV!

VSE PREVEZAVE OBSTOJEČIH SEKUNDARNIH VODOV IN HIŠNIH PRIKLJUČKOV IZVAJATI V S SOGLASJEM UPRAVLJAVCA VODOVODA JP PRODNIK DOMŽALE!

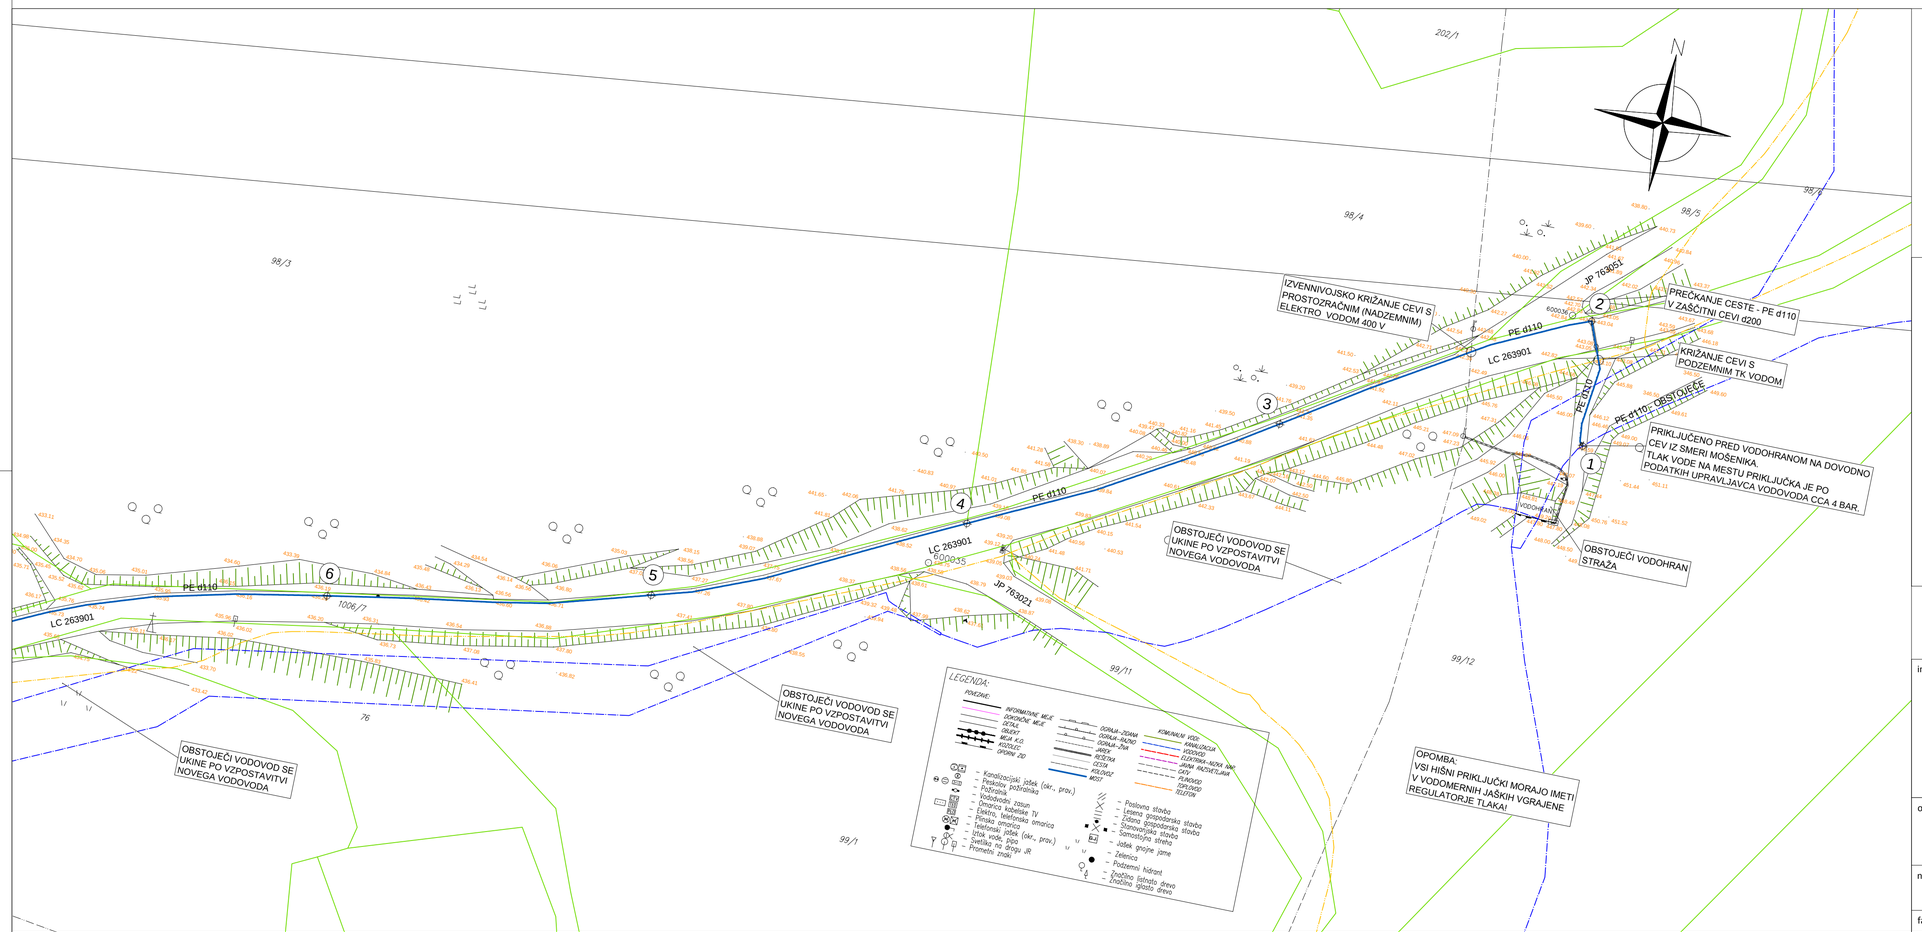

GRADBENI NAČRTI

SITUACIJA VODOVODA, LIST 2

M 1:500

investitor:
OBČINA MORAVČE
Trg svobode 4
1251 Moravče

PINO d.o.o.
Projektiranje, cenitve nepremičnin
Inženiring v gradbeništvu
Nadzor, strokovno vodenje pri graditvi objektov
Ulica Mire Pregljeve 4
1270 Litija
tel: 01/8980-150
fax: 01/8980-155
email: info@pino.si
splet: www.pino.si

objekt:	VODOVOD VAHTENBERK	vodja projekta:	JOŽE POGLAJEN,univ.dipl.inž.grad.	
		odgovorni projektant:	JOŽE POGLAJEN, univ.dipl.inž.grad.	
		št. odg. projektanta:	IZS G-1091	
načrt:	GRADBENI NAČRTI SITUACIJA VODOVODA, LIST 2	projektant:	ALEKSANDER VIŠNIKAR, str.teh.	
		št.proj.:	23/17	merilo: 1:500
faza:	PZI	datum:	maj 2017	št.lista: 2