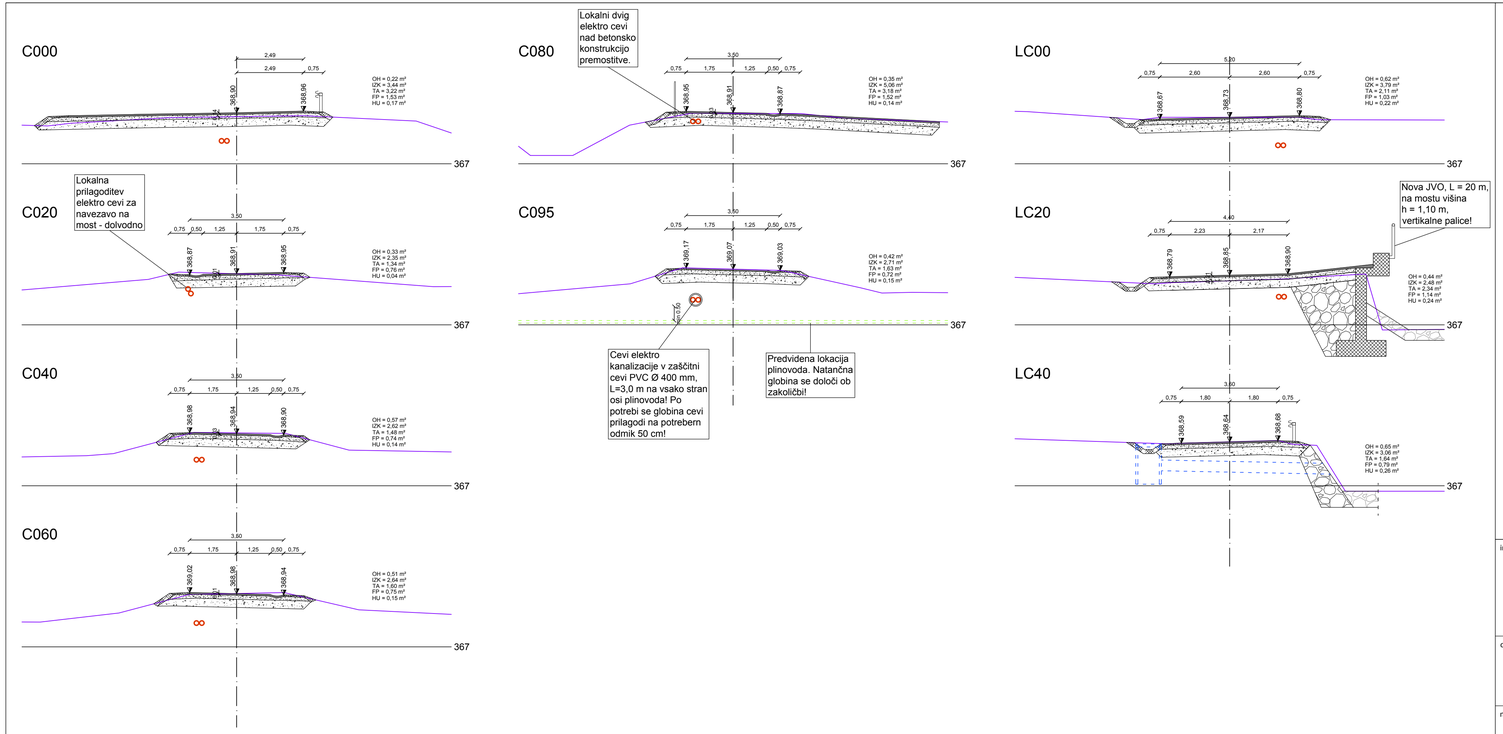

LEGENDA

- Os ceste
- Obstoječ teren
- Predvidoma lokacija plinovoda
- AC 16 surf B 70/100 A4
- Kamniti drobljenec 0-16 mm (fini planum)
- Kamniti drobljenec 0-32 mm (tampon)
- Naravni kamniti lomljenec (posteljica)
- Humus, zatravljeno
- Utrjene bankine / berme
- Raščen teren

GRADBENI NAČRT

PREČNI PROFIL CESTE

M 1:100

investitor: OBČINA MORAVČE, Vegova ulica 9, 1251 Moravče	PINO d.o.o. Ulica Mire Pregljeve 4, 1270 Litija; tel: 01/8980-150, fax: 01/8980-155; email: info@pino.si, splet: www.pino.si; Projektiranje, cenitve nepremičnin, inženiring v gradbeništvu, svetovanje, strokovno vodenje pri graditvi objektov		
objekt: MOST SERJUČE	vodja projekta:	JOŽE POGLAJEN, univ.dipl.inž.grad.	
	odgovorni projektant:	JOŽE POGLAJEN, univ.dipl.inž.grad.	
	št. odg. projektanta:	IZS G - 1091	
načrt: GRADBENI NAČRT, PREČNI PROFIL CESTE	projektanta:	JURE TOMAŽIČ, dipl.inž.grad. MAJA SAKAČ ROŽMANEC, dipl.inž.grad.	
	št. proj.: 57/17	merilo:	1:100
faza: PZI	datum: dec. 2018	št. lista:	11