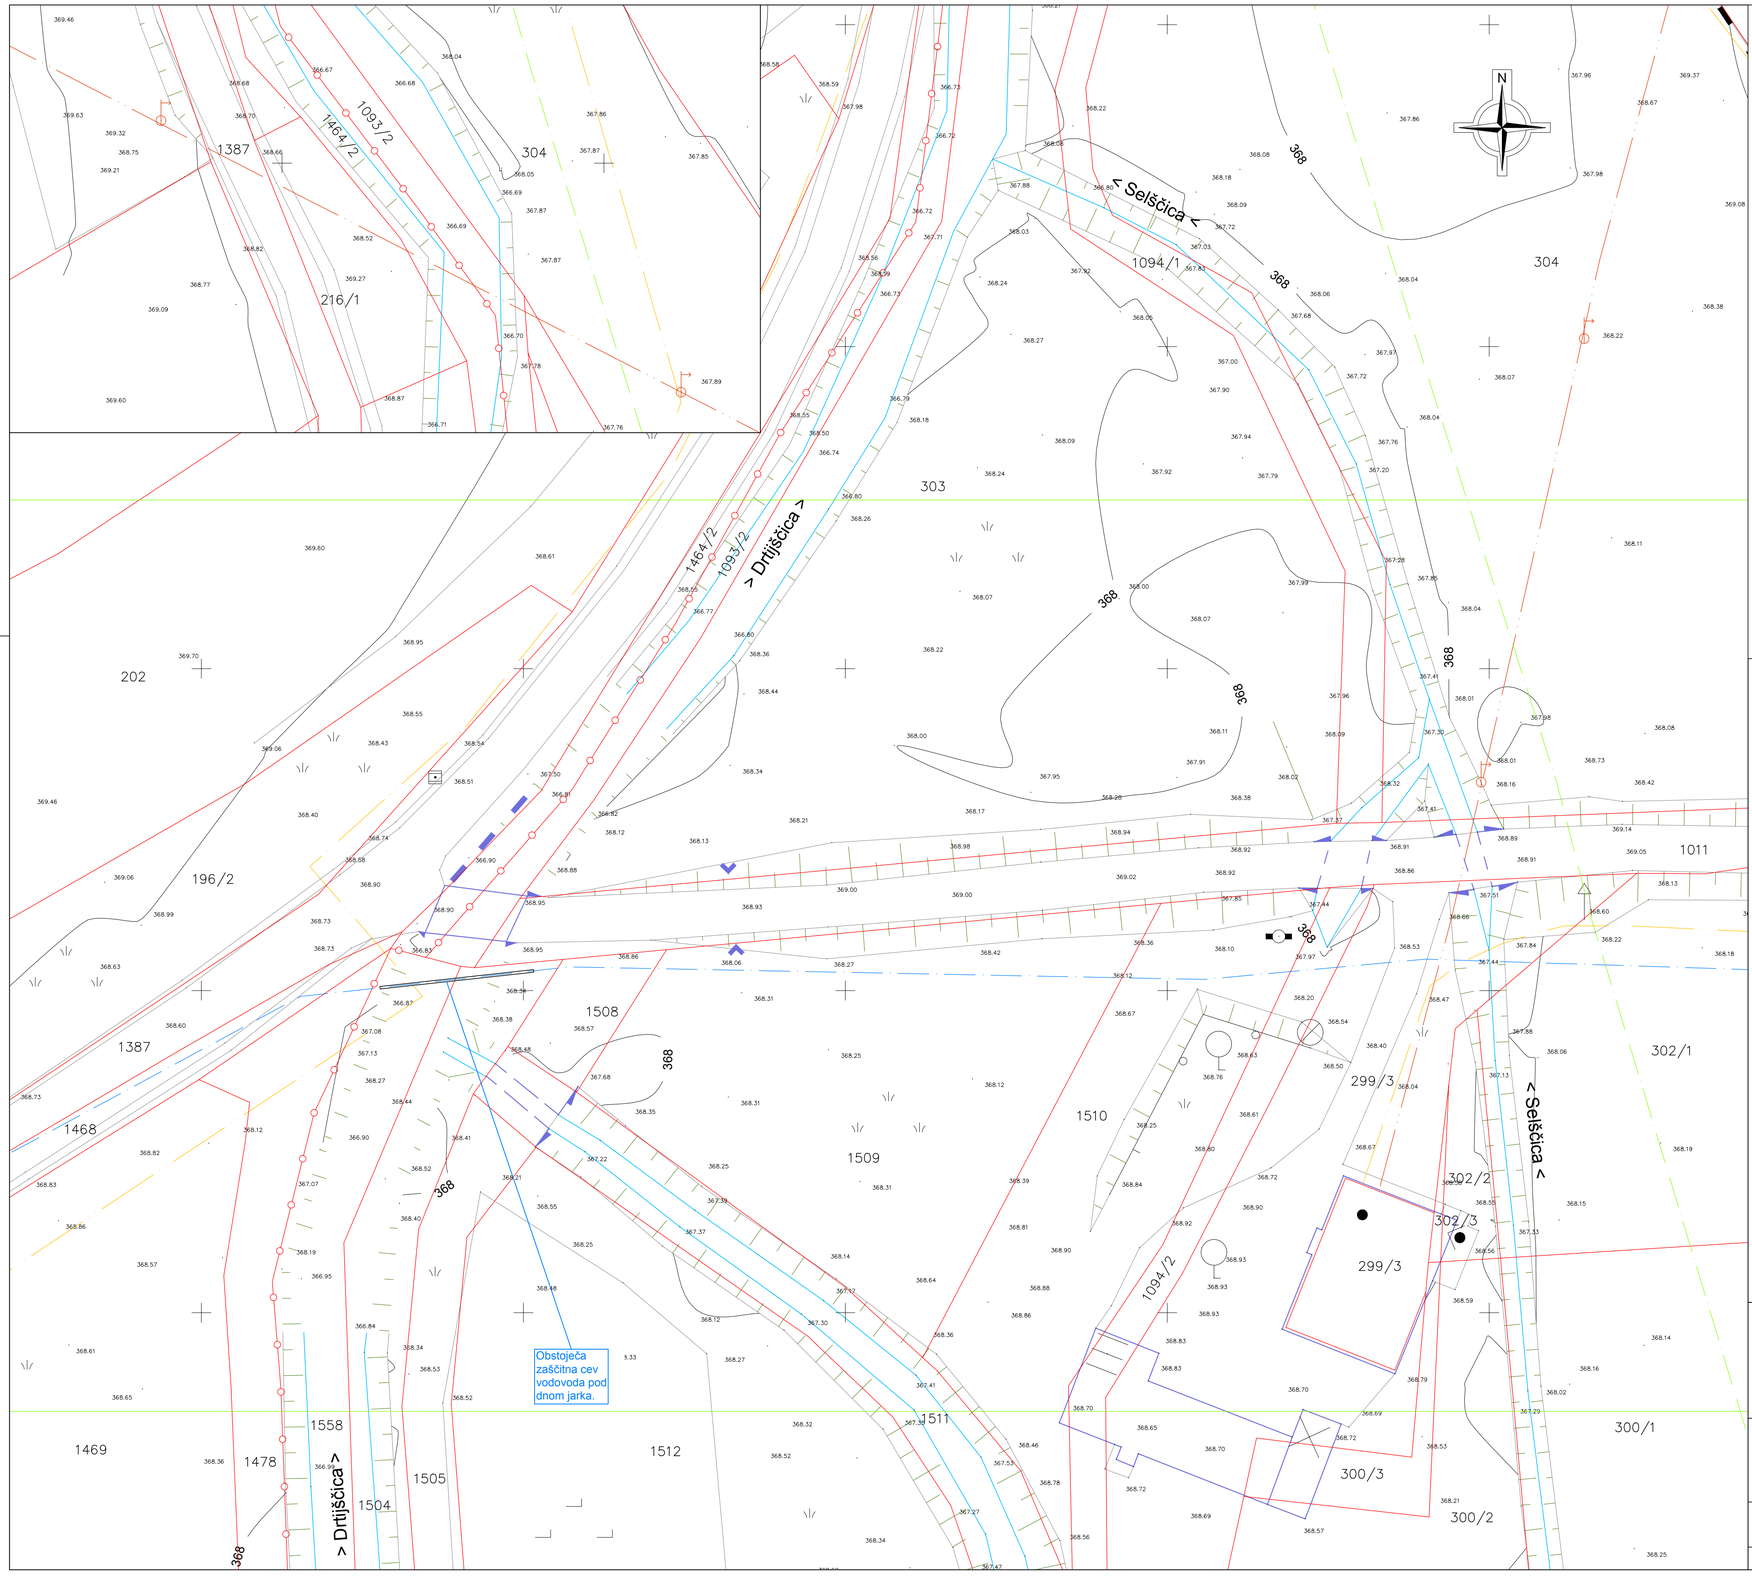

LEGENDA

- Obstoječa cesta
- Brežine, topografija
- Obstoječa prepusta BC Ø120 cm
- Parcelne meje DKN
- Obstoječ vodovod
- Obstoječ SN elektrovod (20 kV)
- Obstoječ NN elektrovod (0,4 kV)
- Obstoječ plinovod (50 bar)
- Obstoječi TK vodi

GRADBENI NAČRT

SITUACIJA OBSTOJEČEGA STANJA

M 1:250

investitor:
OBČINA MORAVČE
Vegova ulica 9
1251 Moravče

PINO d.o.o.
Projektiranje, cenitve nepremičnin
nženiring v gradbeništvu
adzor, strokovno vodenje pri graditvi
bjektov
Ulica Mire Pregljeve 4
1270 Litija
tel: 01/8980-150
fax: 01/8980-155
email: info@pino.si
splet: www.pino.si

objekt:
MOST SERJUČE

načrt: GRADBENI NAČRT
SITUACIJA OBSTOJEČEGA STANJA

faza: PZI

vodja projekta:	JOŽE POGLAJEN, univ.dipl.inž.grad.
odgovorni projektant:	JOŽE POGLAJEN, univ.dipl.inž.grad.
št. odg. projektanta:	IZS G - 1091
projektanta:	JURE TOMAŽIČ, dipl.inž.grad. MAJA SAKAČ ROŽMANEC, dipl.inž.grad.
št. proj.: 57/17	merilo: 1:250
datum: dec. 2018	št. lista: 2