

PINO D.O.O.
ULICA MIRE PREGLJEVE 4
1270 Litija

Št.: SOG20_0299
Datum, 17.7.2020

MNENJE

Investitor: OBČINA MORAVČE, VEGOVA ULICA 9, 1251 Moravče
Vlagatelj: PINO D.O.O., ULICA MIRE PREGLJEVE 4, 1270 Litija
Objekt: PRILAGODITEV PLOČNIKA IN BRVI MED NASELJEMA MORAVČE – ZALOG PRI MORAVČAH
Lokacija objekta: Moravče
Občina: Moravče
Parcelna št. k.o. parc.št.

1950	1056
1950	1545
1955	2183
1955	2185

Tehnična dokumentacija: št. 19/20, IZP, ki jo je izdelal: PINO d.o.o..
Vodovod: –
Kanalizacija: –
Varstveni pas vodnih virov: ni v območju varstvenega pasu vodnega vira.

Investitor je z vlogo z dne 08.07.2020 zaprosil, da se izda MNENJE.

Na osnovi:

- Gradbenega zakona (Uradni list RS, št. 61/17 in 72/17 – popr.),
- Zakona o urejanju prostora (Uradni list RS, št. 61/17),
- Pravilnika o podrobnejši vsebini dokumentacije in obrazcih, povezanih z graditvijo objektov (Uradni list RS, št. 36/18),
- Uredbe o oskrbi s pitno vodo (Uradni list RS, št. 88/12),
- Pravilnika o oskrbi s pitno vodo (Uradni list RS, št. 35/06 s spremembami),
- Odloka o oskrbi s pitno vodo v Občini Moravče (Uradni Vestnik Občine Moravče, št. 7/05),
- Odloka o spremembah in dopolnitvi Odloka o oskrbi s pitno vodo v Občini Moravče (Uradni Vestnik Občine Moravče, št. 06/07),
- Pravilnika o tehnični izvedbi in uporabi objektov in naprav javnih vodovodov,
- Odloka o varstvenih pasovih vodnih virov,
- Uredbe o odvajanju in čiščenju komunalne odpadne vode (Uradni list RS, št. 98/15),

- Odloka o odvajanju komunalne in padavinske odpadne vode v Občini Moravče (Uradni Vestnik Občine Moravče, št. 5/09),
- Pravilnika o tehnični izvedbi in uporabi objektov in naprav javne kanalizacije (Uradni vestnik Občine Moravče, št. 4/06),
- Uredbe o emisiji snovi in toplote pri odvajanju odpadnih voda v vode in javno kanalizacijo (Uradni list RS št. 47/05 s spremembami),
- Pravilnika o nalogah, ki se izvajajo v okviru obvezne občinske gospodarske javne službe odvajanja in čiščenja komunalne in padavinske odpadne vode (Uradni list RS, št. 109/07 s spremembami),
- Odloka o ravnanju s komunalnimi odpadki v Občini Moravče (Uradni Vestnik Občine Moravče, št. 11/11),
- Pravilnik o zbiranju in odvozu komunalnih odpadkov v Občini Moravče (Uradni vestnik Občine Moravče, št. 5/13),
- Zakona o varstvu okolja (Uradni list RS, št. 41/04 s spremembami),

dajemo **POZITIVNO MNENJE** k nameravani gradnji.

Na območju gradnje pločnika in brvi čez Drtijščico poteka javno vodovodno omrežje vod PEHD 110 ter javno kanalizacijsko omrežje vod PVC 250 F ter tlačni vod LZ 160 F kot prikazuje situacija katastra vodovoda in kanalizacije.

Investitor mora najmanj 7 dni pred pričetkom del na sedežu podjetja upravljavca vodovoda in kanalizacije (Javno komunalno podjetje Prodnik d.o.o., Savska cesta 34, Domžale) naročiti upravljavski nadzor nad gradnjo in za nadzor izstaviti naročilnico ali skleniti pogodbo.

Pred pričetkom del je potrebno zakoličiti komunalne vode s priključki.

Investitor oziroma izvajalec gradnje je dolžen upravljavca pismeno obvestiti o pričetku del.

Med gradnjo je potrebno zagotoviti ustrezno zaščito obstoječih komunalnih vodov.

Vse morebitne poškodbe na javnem vodovodnem omrežju, ki bodo pri gradnji povzročene po krivdi investitorja, popravi upravljavec-vzdrževalec naprav na stroške investitorja.

Potrebne začasne prestativte ali predelave obstoječih komunalnih vodov pri gradnji bremenijo investitorja.

Pri gradnji je potrebno upoštevati zahtevane odmike z ostalimi komunalnimi vodi kot jih predpisuje Pravilnik o tehnični izvedbi in uporabi objektov in naprav javnega vodovoda in kanalizacije.

Po končanih delih mora izvajalec del izdelati geodetski posnetek novega stanja v skladu z zahtevami upravljavca vodovoda in kanalizacije, predložiti posnetek kanala s kamero ter izvesti tlačni preizkus javnega kanala. Navedeno dokumentacijo mora pisno predati upravljavcu vodovoda in kanalizacije.

Priloga :

- Izris iz katastra GJI (vodovod in kanalizacija)

Vsi potrebni obrazci so objavljeni na spletni strani podjetja Prodnik d.o.o. www.jkp-prodnik.si.

Ti pogoji veljajo 2 (dve) leti od izdaje.

Soglasodajalka:

Sabina Zupan



Vodja Tehnično – investicijskega sektorja:

Marko Kocjančič



Direktor:


Marko Fatur



PRODNIK
Javno komunalno podjetje Prodnik d.o.o.
Savska 34 | 1230 Domžale | www.jkp-prodnik.si



1 : 250

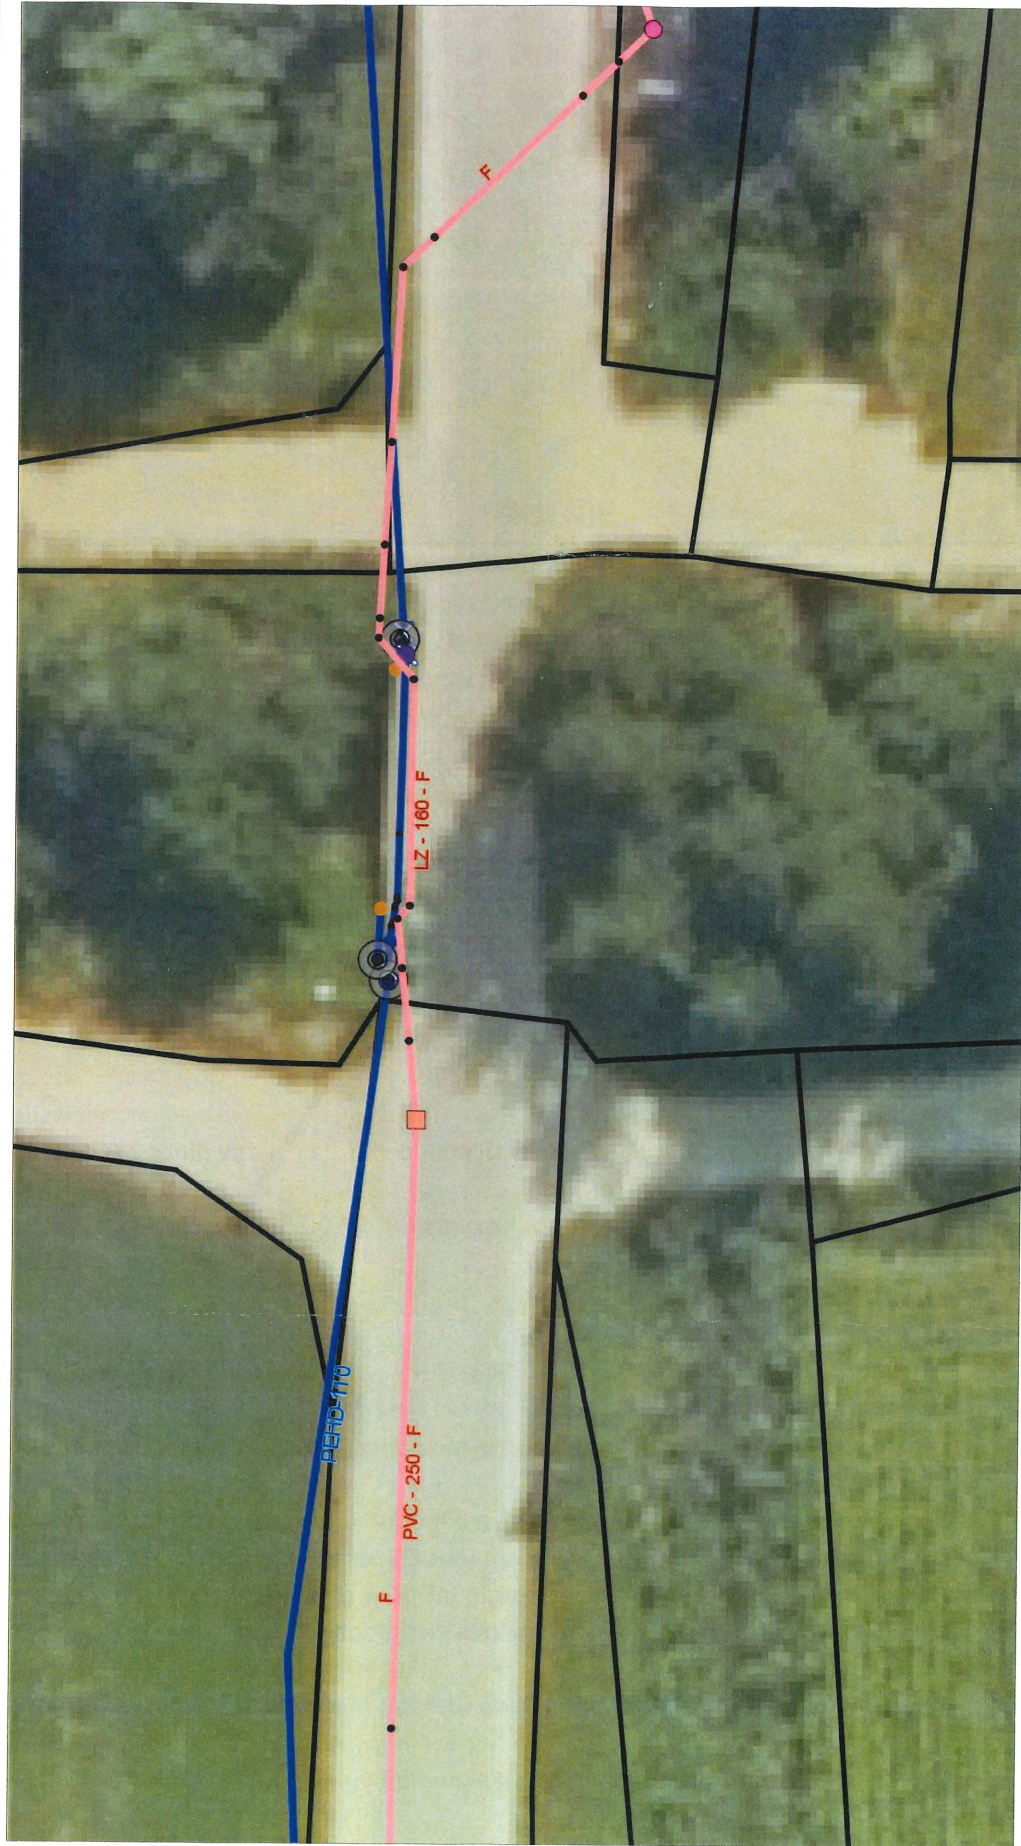

16.7.2020 11:12

Sabina.Zupan@jkp-prodnik.si

Podatki so informativni, za uradne informacije se obrnite na pristojne ustanove.