


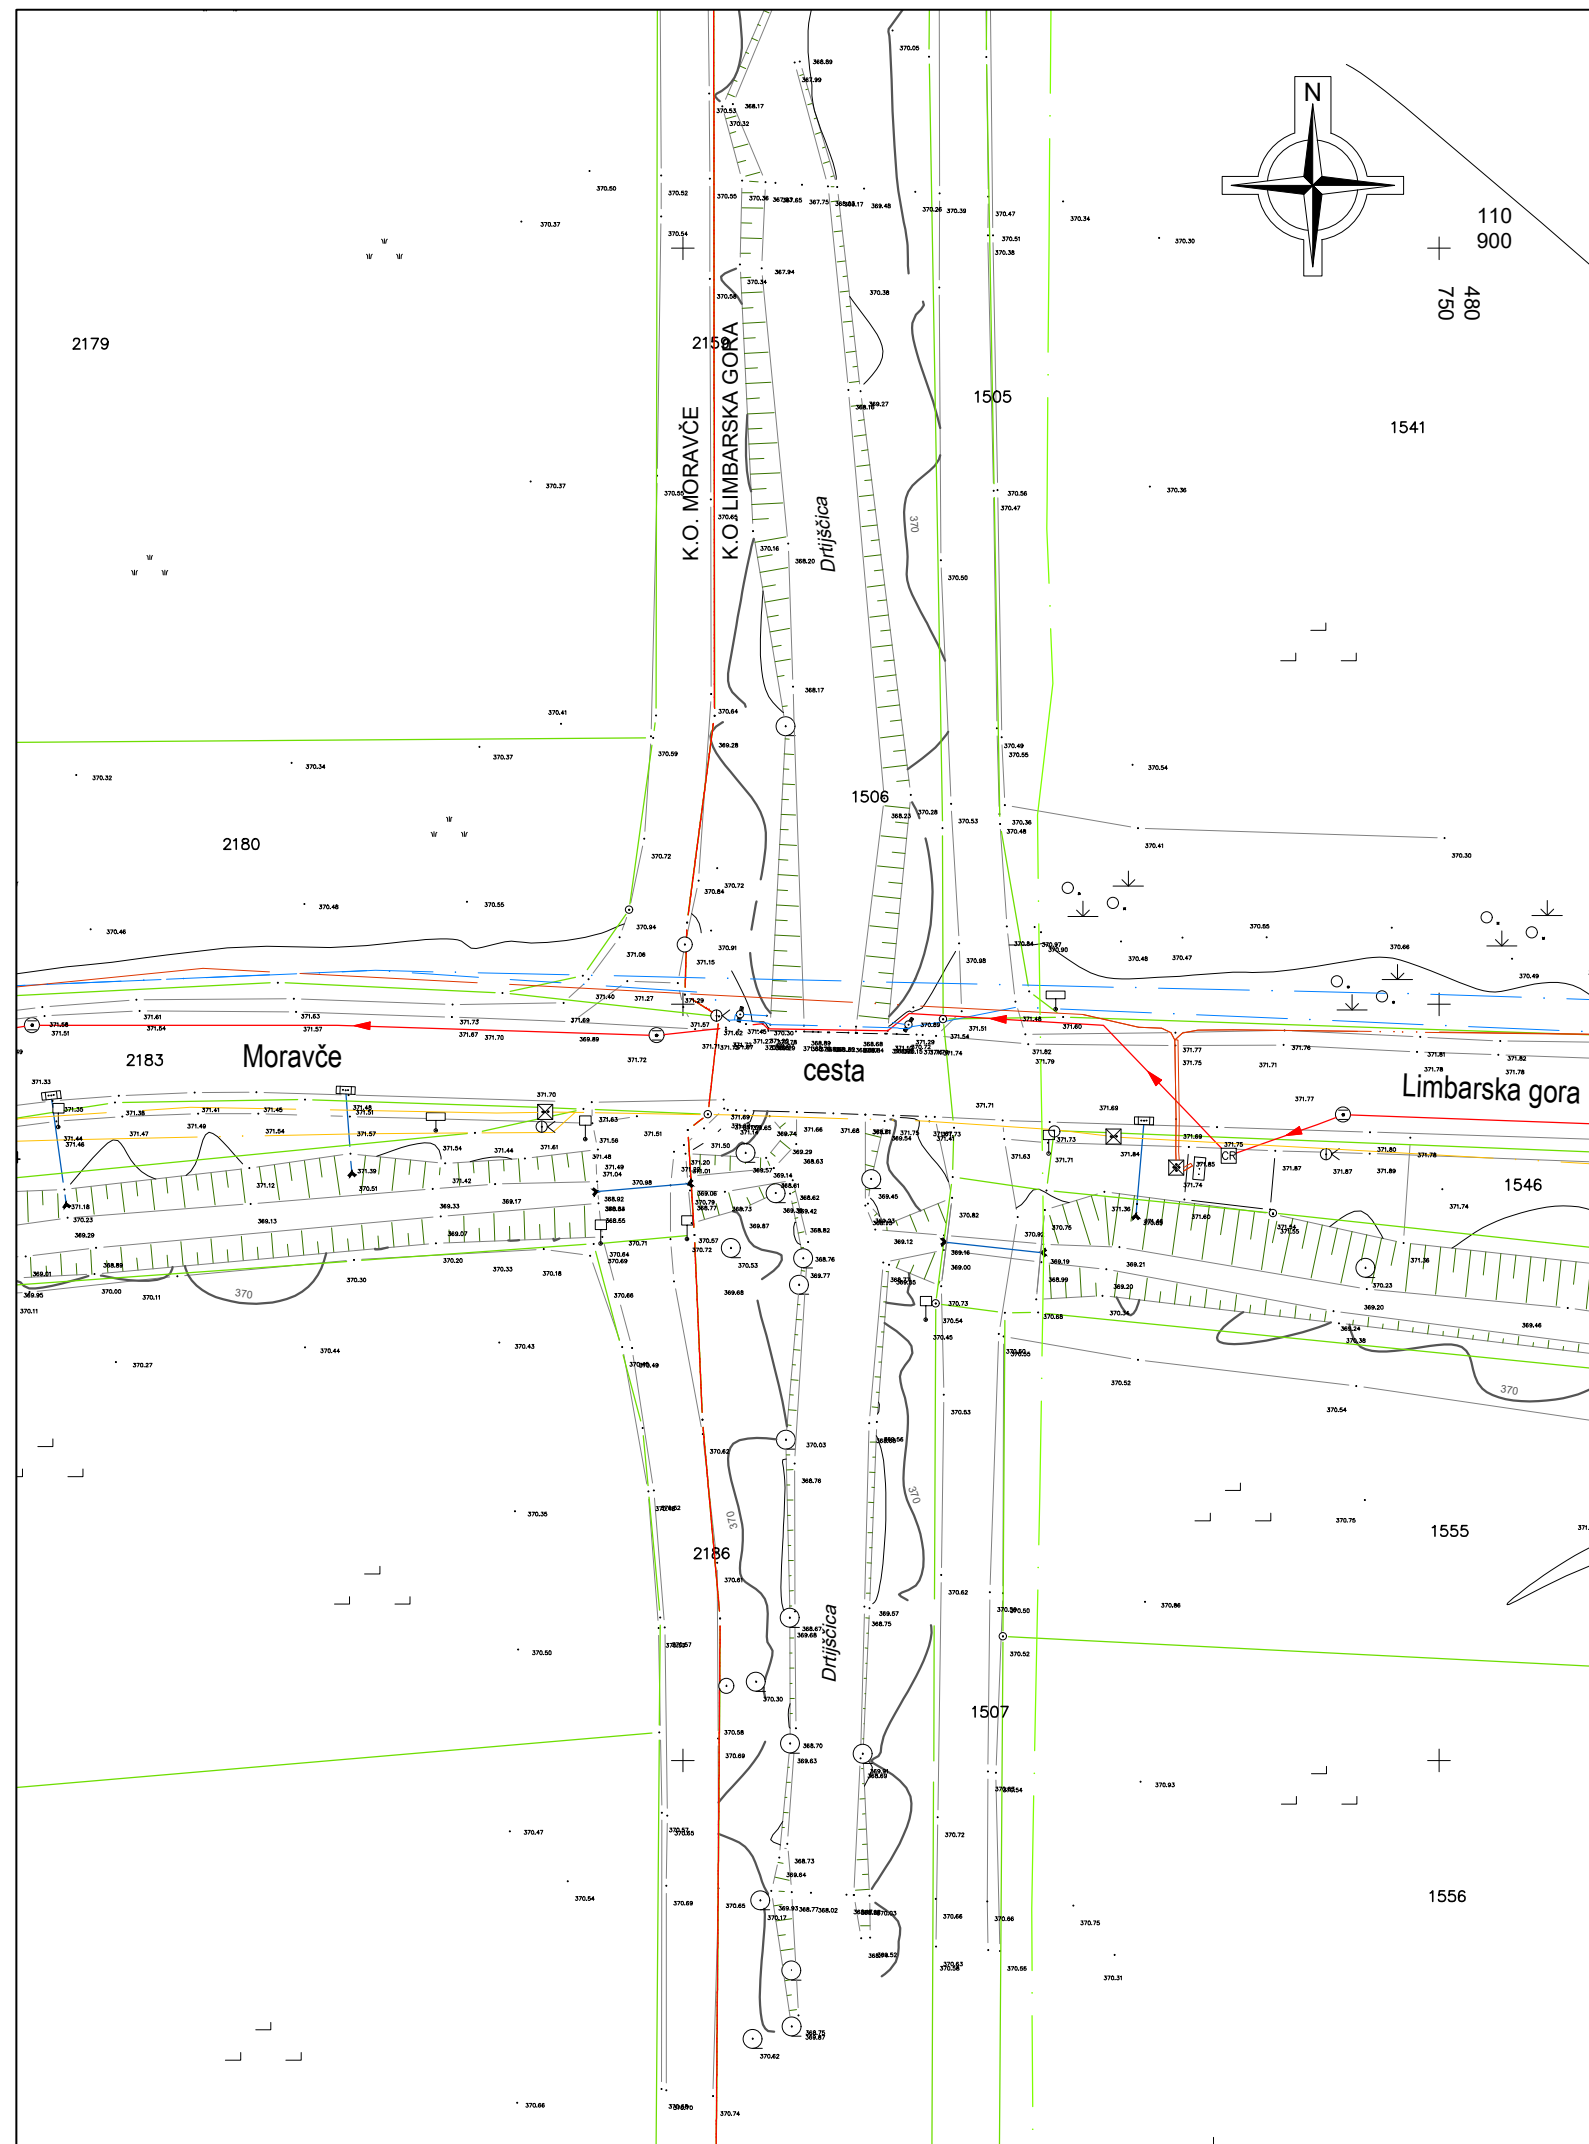

LEGENDA

- Obstoječa cesta
- Brežine, topografija
- Obstoječe odvodnjavanje
- Prepusti in kanalizacija
- Obstoječ elektrovod
- Obstoječ vodovod
- Obstoječa fekalna kanalizacija
- Obstoječa meteorna kanalizacija
- Obstoječi plinovod
- Obstoječi TK vodi
- Parcelne meje DKN

GRADBENI NAČRT SITUACIJA OBSTOJEČEGA STANJA M 1:500

investitor:

OBČINA MORAVČE
VEGOVA ULICA 9
1251 MORAVČE



projektiranje, cenitve nepremičnin
nženiring v gradbeništvu
adzor, strokovno vodenje pri graditvi
bjektov

Ulica Mire Pregljeve 4
1270 Litija

tel: 01/8980-150
fax: 01/8980-155

email: info@pino.si
splet: www.pino.si

objekt:

PRILAGODITEV PLOČNIKA IN BRVI MED
NASELJEMA MORAVČE - ZALOG PRI
MORAVČAH

vodja projekta:

JOŽE POGLAJEN, univ.dipl.inž.grad.

PI / PA:

JOŽE POGLAJEN, univ.dipl.inž.grad.

ID št. PI / PA:

IZS G-1091

načrt:

GRADBENI NAČRT
SITUACIJA OBSTOJEČEGA STANJA

strokovni sodelavec:

MIHA TOMAŽIČ, mag.inž.grad.

št.proj.:

19/20

merilo:

1:500


proj.dok.:|ZP

datum:

jun. 2020

št.lista:

2

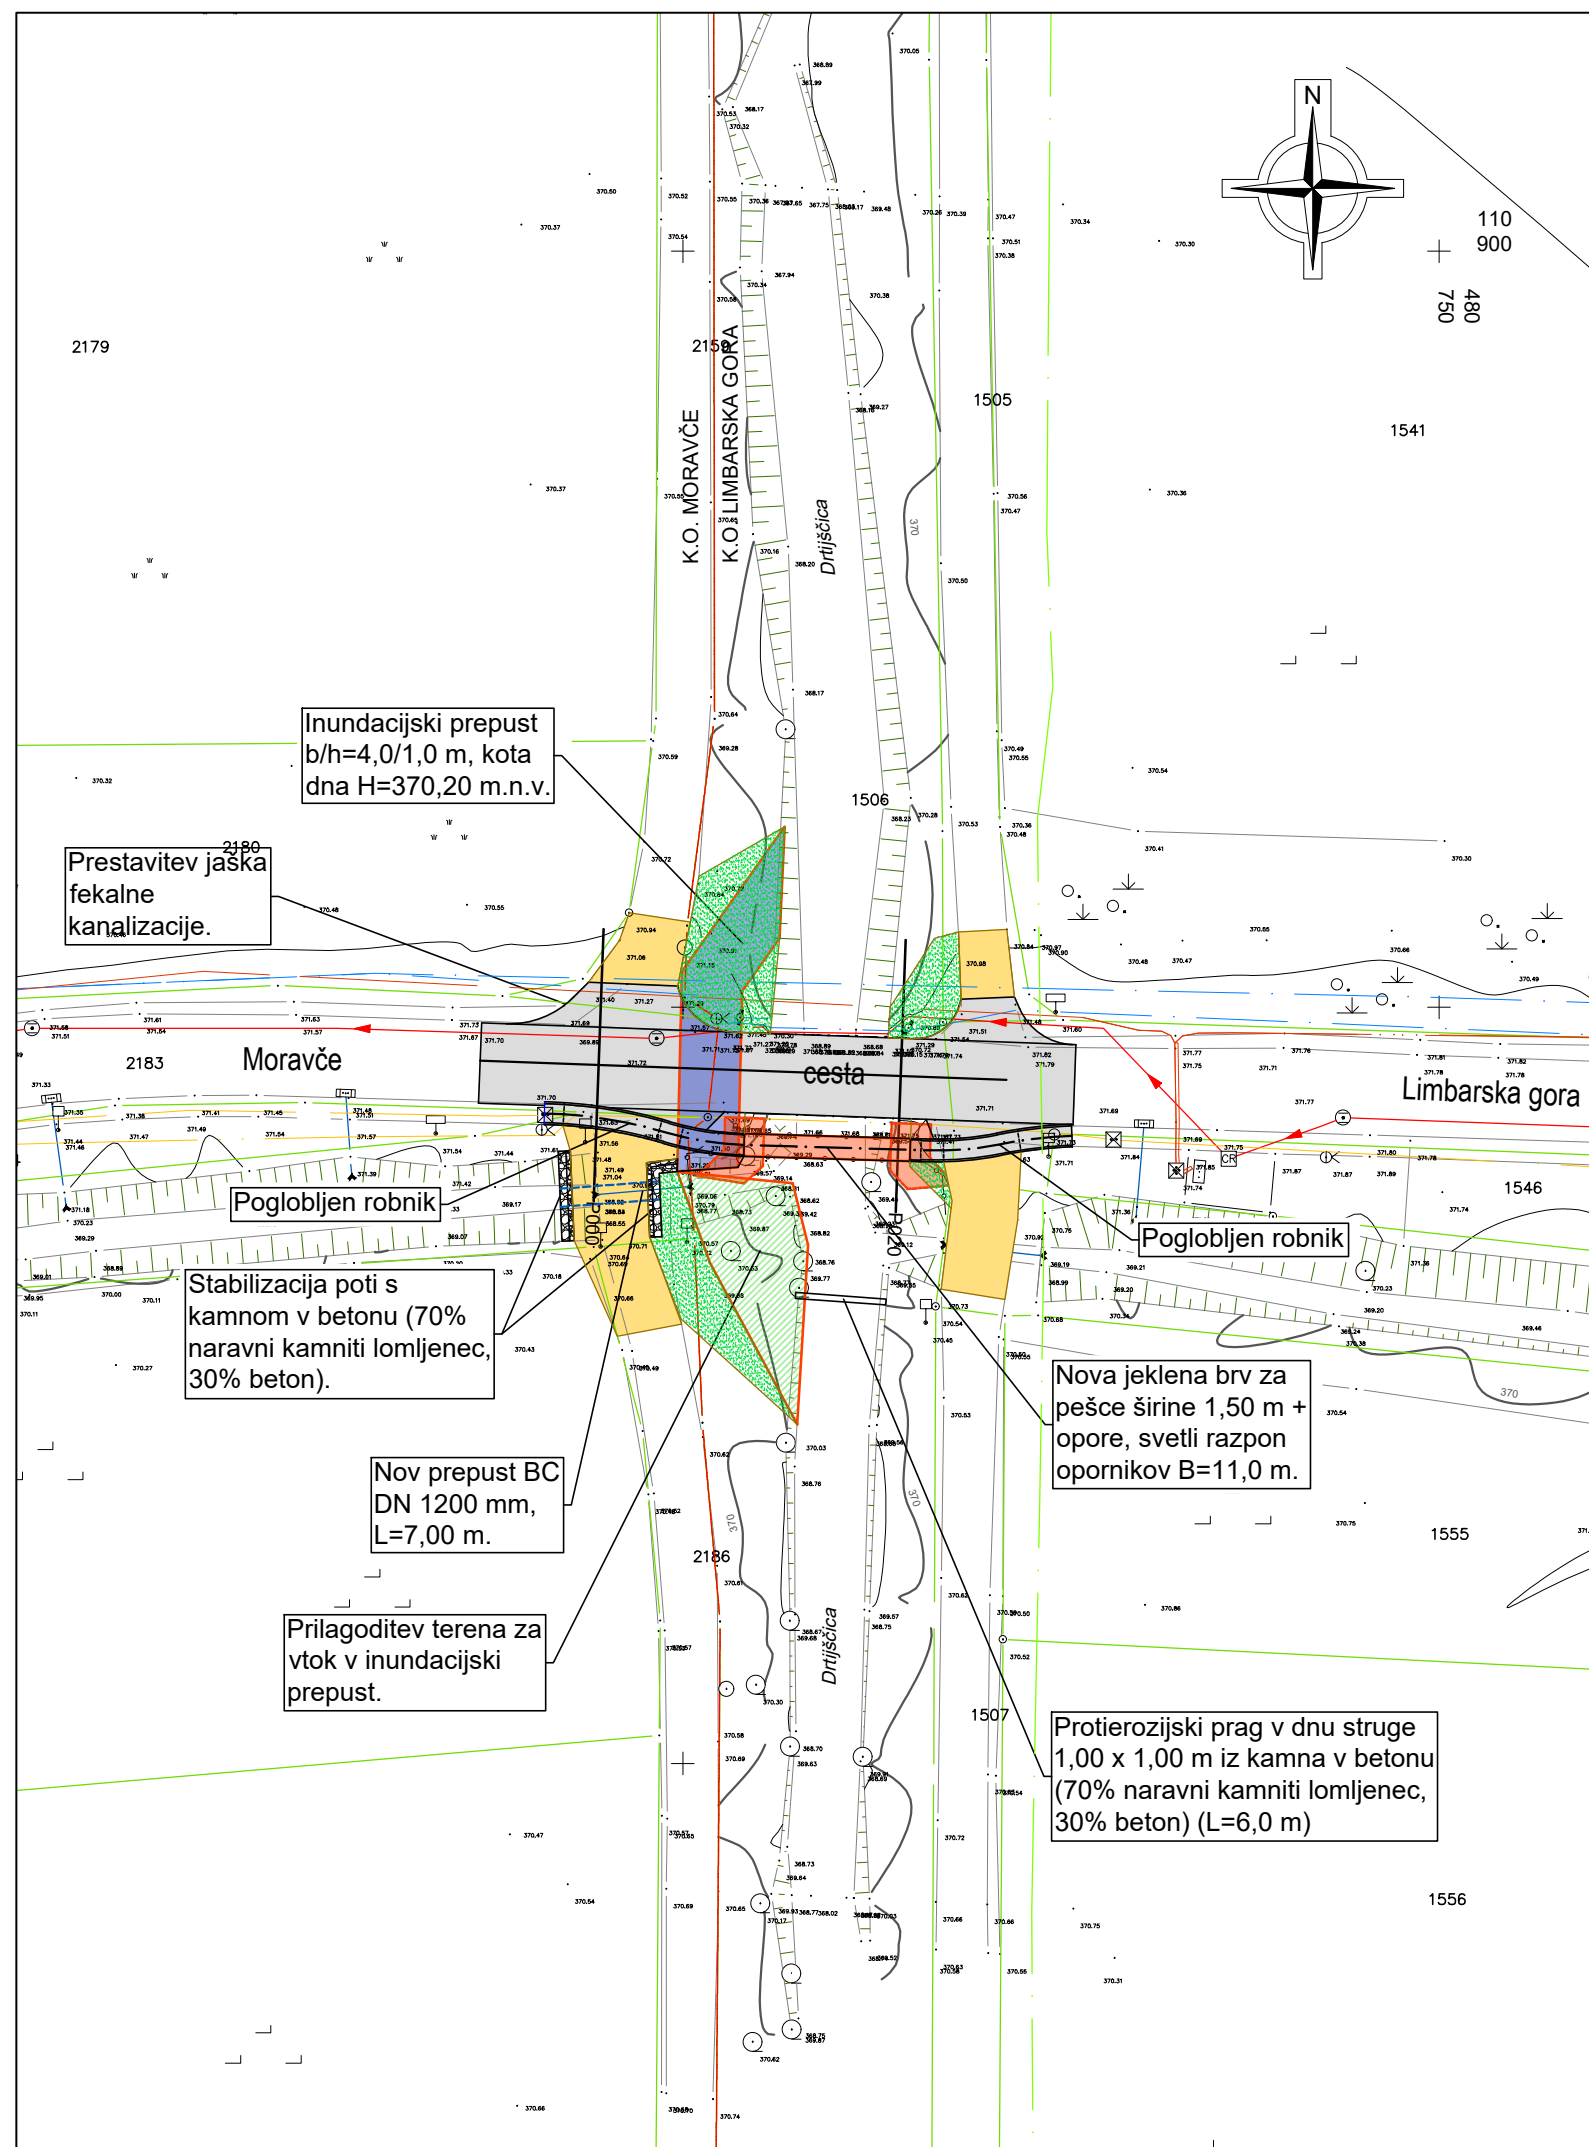

LEGENDA

- Os ceste
- Cesta/pločnik - asfalt
- Bankina/prilagoditev uvozov
- Splanirane površine - zatravitev
- Kamen v betonu
- Nov prepus
- Predvidena brv
- Inundacijski prepus 4,0x1,0 m
- Znižanje terena za vtok visokih voda v inundacijski prepus

GRADBENI NAČRT GRADBENA SITUACIJA M 1:500

investitor:

OBČINA MORAVČE
VEGOVA ULICA 9
1251 MORAVČE



projektiranje, cenitve nepremičnin
inženiring v gradbeništvu
nadzor, strokovno vodenje pri graditvi
objektov

Ulica Mire Pregljeve 4
1270 Litija

tel: 01/8980-150
fax: 01/8980-155

email: info@pino.si
splet: www.pino.si

objekt:

PRILAGODITEV PLOČNIKA IN BRVI MED
NASELJEMA MORAVČE - ZALOG PRI
MORAVČAH

vodja projekta:

JOŽE POGLAJEN, univ.dipl.inž.grad.

PI / PA:

JOŽE POGLAJEN, univ.dipl.inž.grad.

ID št. PI / PA:

IZS G-1091

načrt:

GRADBENI NAČRT
GRADBENA SITUACIJA

strokovni sodelavec:

MIHA TOMAŽIČ, mag.inž.grad.

št.proj.: 19/20

merilo: 1:500


proj.dok.:|ZP

datum: jun. 2020

št.lista: 3

LEGENDA

-  Obstoječa nivoleta ceste
-  Nivoleta prilagoditve brvi, brv in dno struge
-  Temelji nove brvi (shematsko)
-  Kote visokih voda
-  Inundacijski prepust (AB)

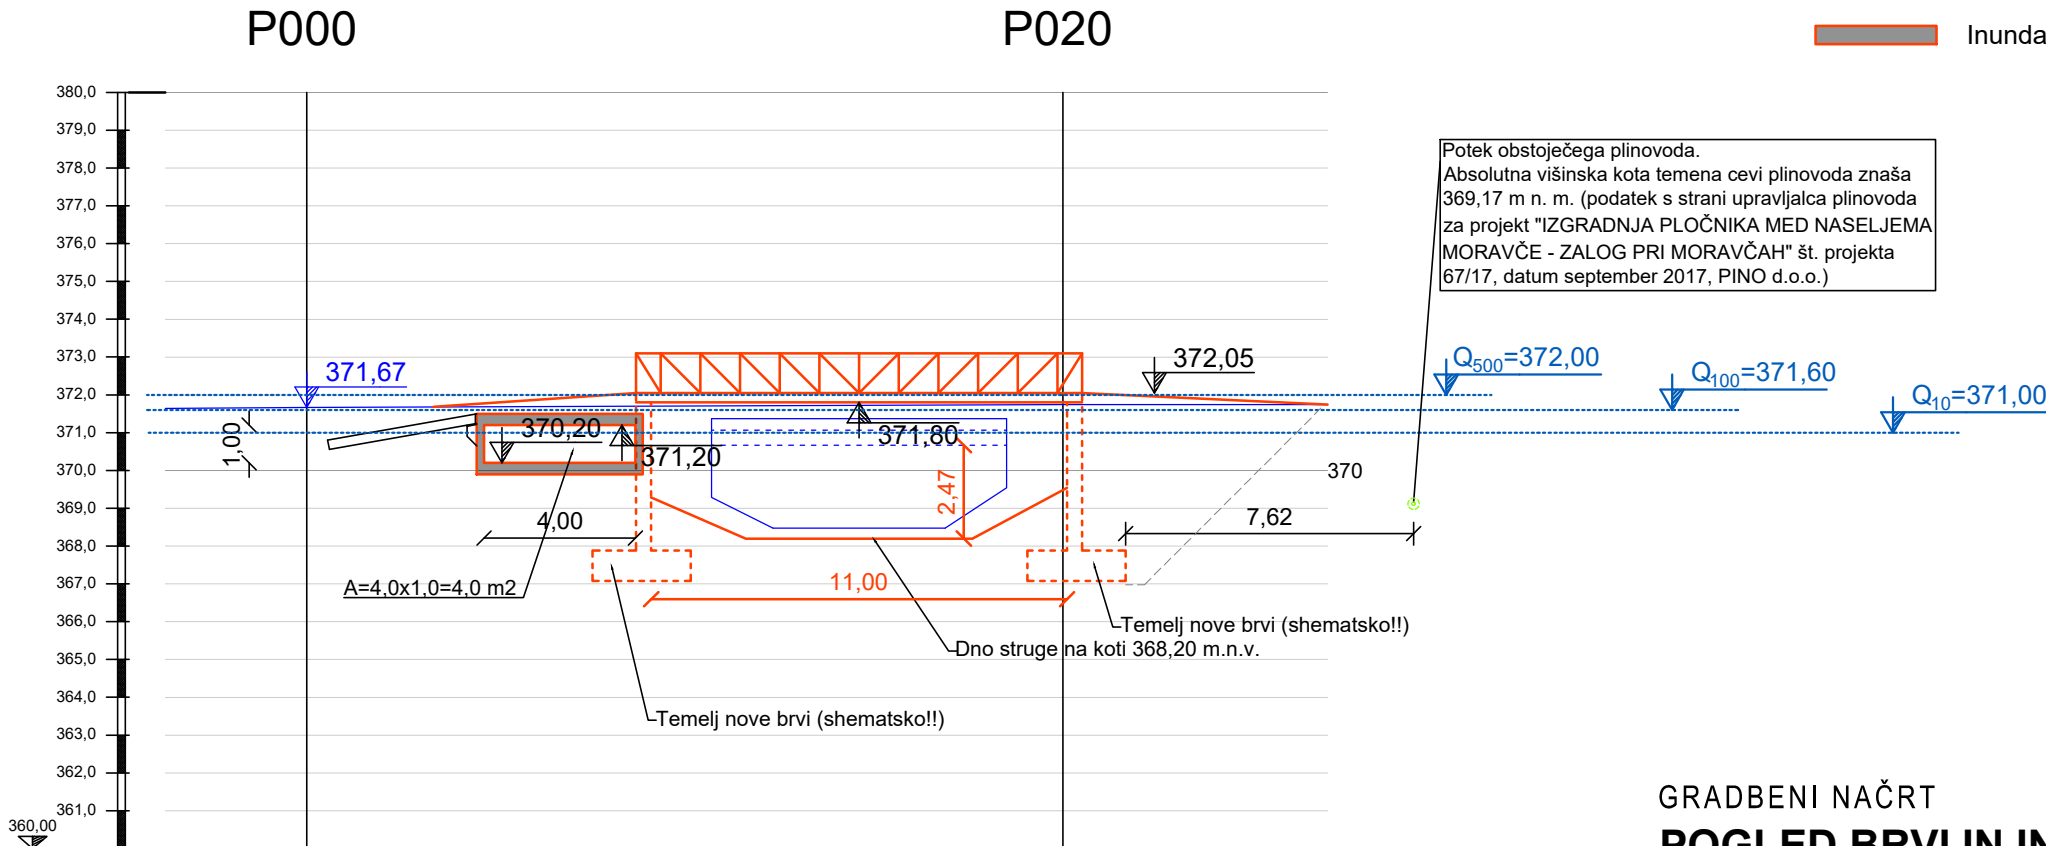


Potek obstoječega plinovoda.
Absolutna višinska kota temna cevi plinovoda znaša 369,17 m n. m. (podatek s strani upravljalca plinovoda za projekt "IZGRADNJA PLOČNIKA MED NASELJEMA MORAVČE - ZALOG PRI MORAVČAH" št. projekta 67/17, datum september 2017, PINO d.o.o.)

GRADBENI NAČRT
**POGLED BRVI IN INUNDACIJSKEGA PREPUSTA -
VZDOLŽNI POTEK**

M 1:200

investitor: OBČINA MORAVČE VEGOVA ULICA 9 1251 MORAVČE	 Projektiranje, cenitve nepremičnin Inženiring v gradbeništvu Zadзор, strokovno vodenje pri graditvi Objektov Ulica Mire Pregljeve 4 tel: 01/8980-150 email: info@pino.si 1270 Litija fax: 01/8980-155 splet: www.pino.si	
objekt: PRILAGODITEV PLOČNIKA IN BRVI MED NASELJEMA MORAVČE - ZALOG PRI MORAVČAH	vodja projekta: JOŽE POGLAJEN, univ.dipl.inž.grad. PI / PA: JOŽE POGLAJEN, univ.dipl.inž.grad. ID št. PI / PA: IZS G-1091	
načrt: GRADBENI NAČRT POGLED BRVI IN INUNDACIJSKEGA PREPUSTA - VZDOLŽNI POTEK	strokovni sodelavec: MIHA TOMAŽIČ, mag.inž.grad. št.proj.: 19/20 merilo: 1:200	
proj.dok.: IZP	datum: jun. 2020 št.lista: 4	

P016

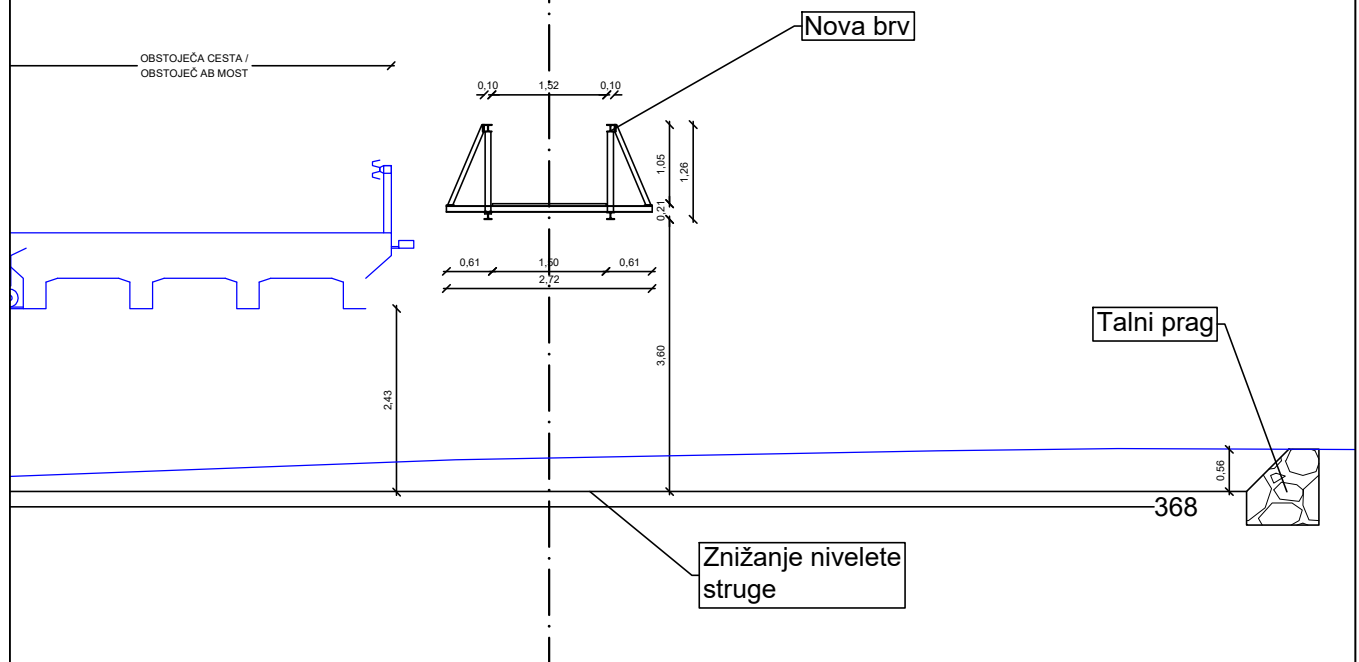

GRADBENI NAČRT PREČNI PROFIL M 1:100

investitor:

OBČINA MORAVČE
VEGOVA ULICA 9
1251 MORAVČE



Ulica Mire Pregljeve 4
1270 Litija

PINO projektiranje, cenitve nepremičnin
inženiring v gradbeništvu
nadzor, strokovno vodenje pri graditvi
objektov

tel: 01/8980-150 email: info@pino.si
fax: 01/8980-155 splet: www.pino.si

objekt:

PRILAGODITEV PLOČNIKA IN BRVI MED
NASELJEMA MORAVČE - ZALOG PRI
MORAVČAH

vodja projekta:

JOŽE POGLAJEN, univ.dipl.inž.grad.

PI / PA:

JOŽE POGLAJEN, univ.dipl.inž.grad.

ID št. PI / PA:

IZS G-1091

načrt:

GRADBENI NAČRT
PREČNI PROFIL

strokovni sodelavec:

MIHA TOMAŽIČ, mag.inž.grad.


št.proj.: 19/20

merilo: 1:100

proj.dok.:|ZP

datum: jun. 2020

št.lista: 5

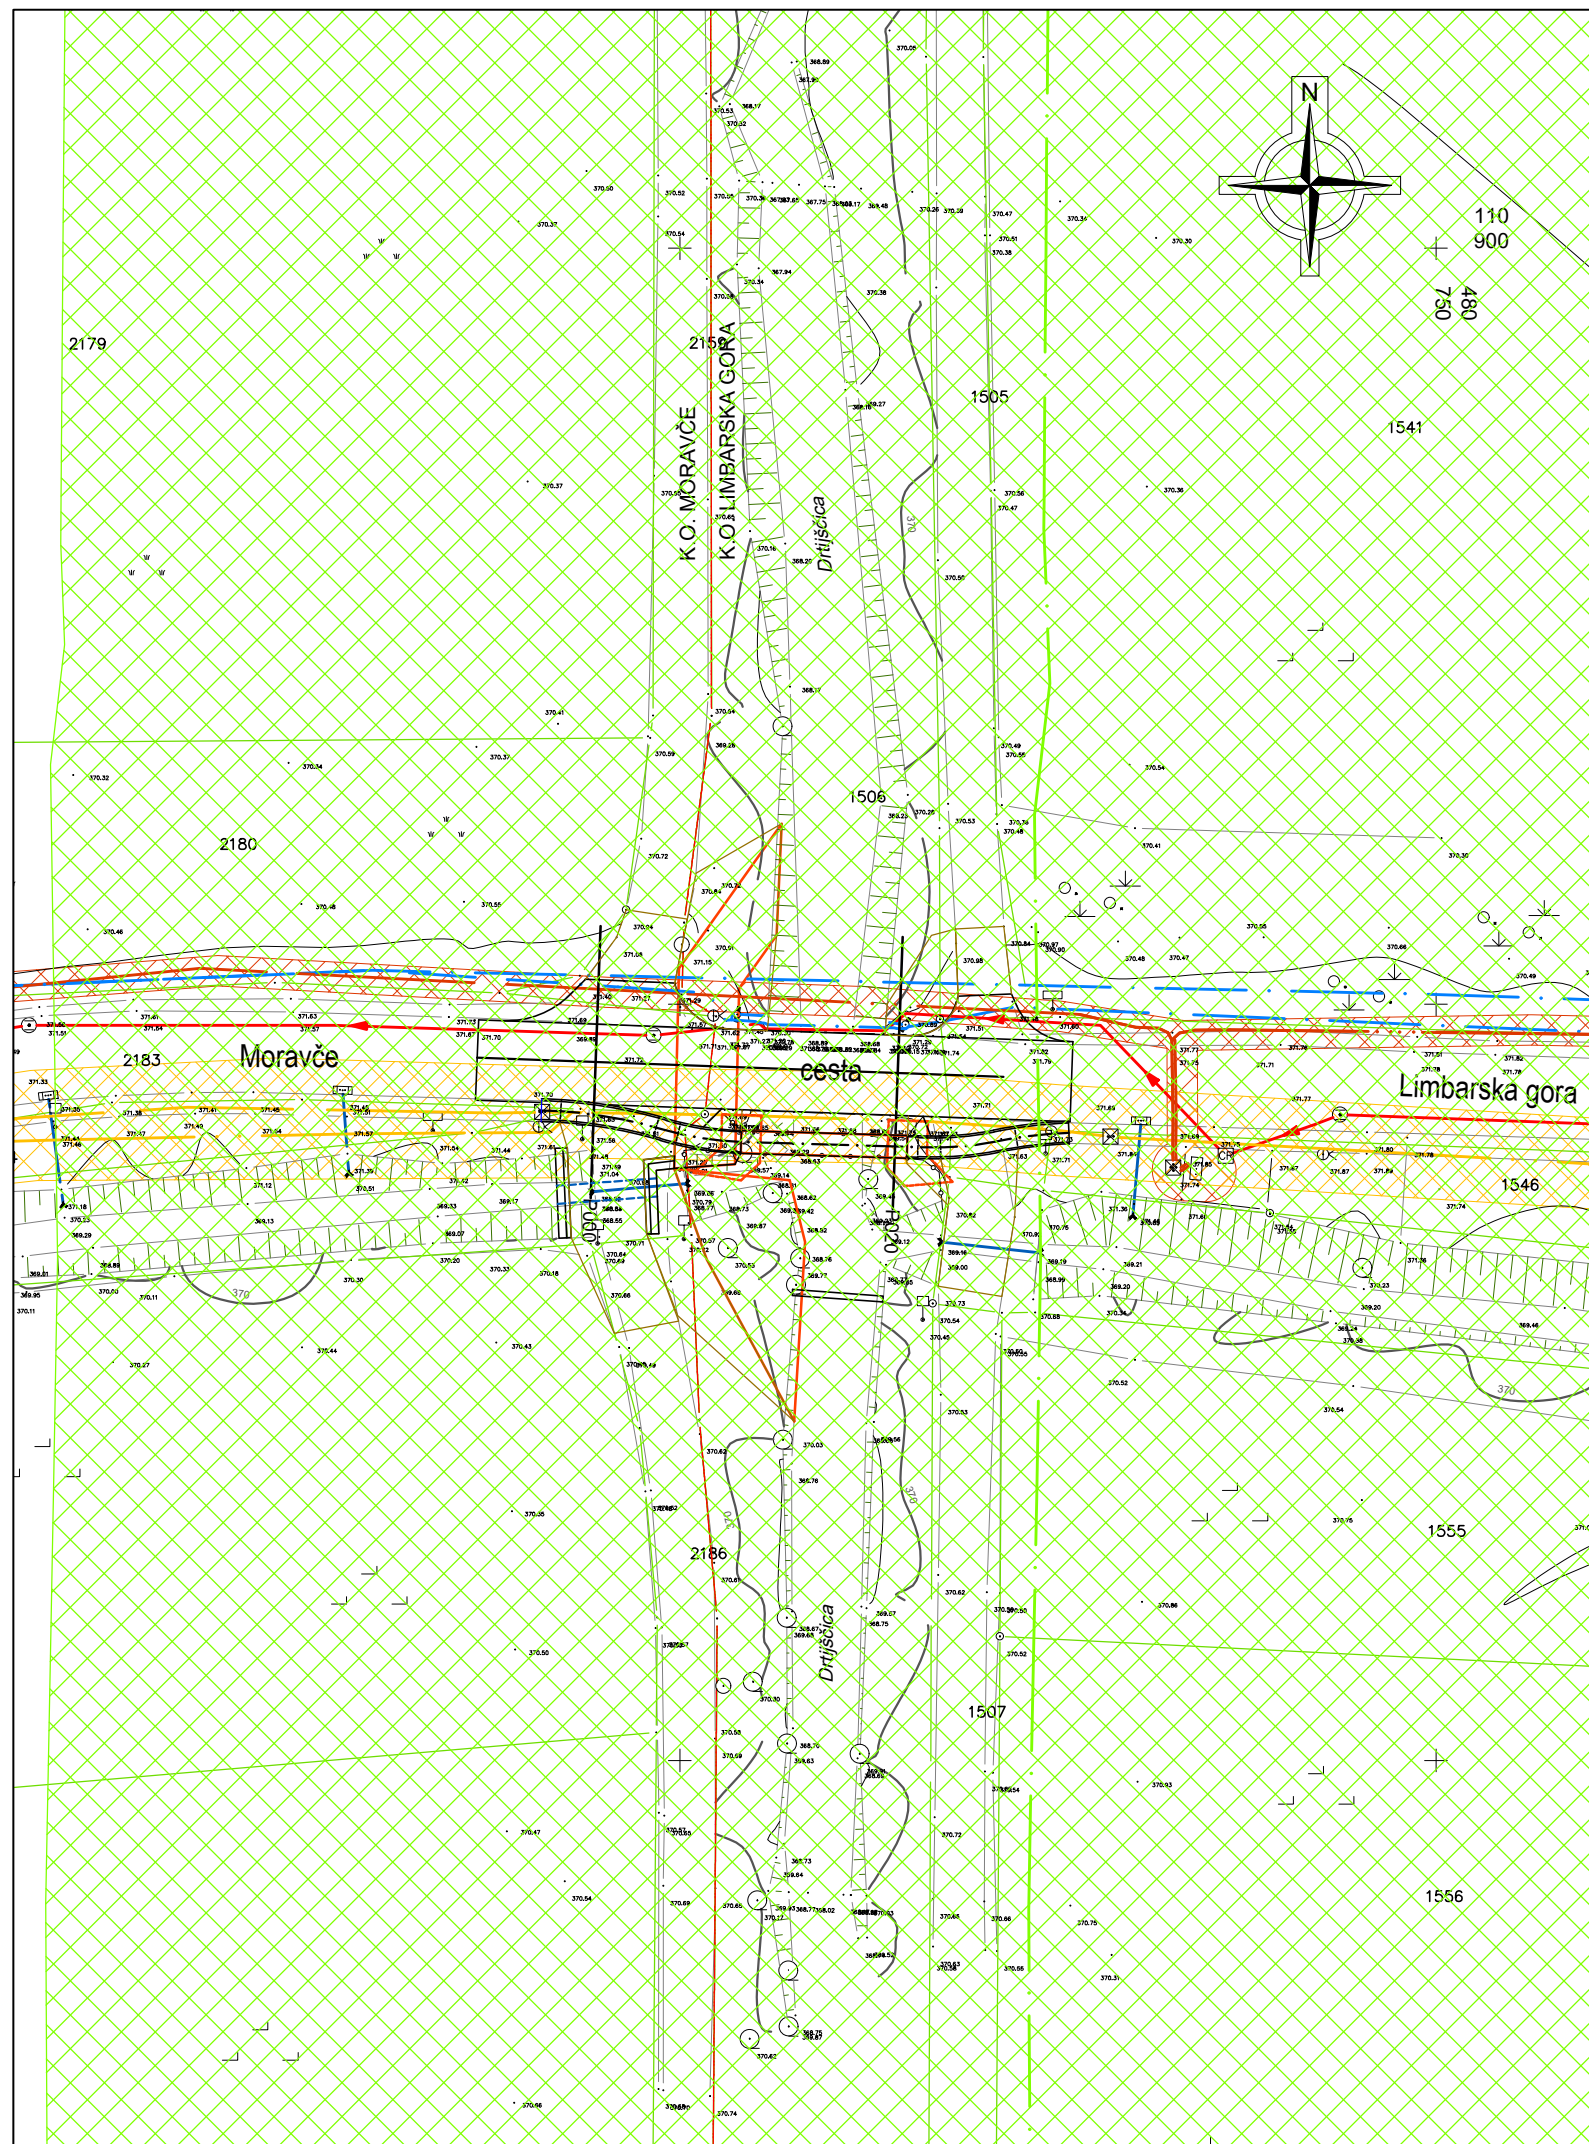


LEGENDA

- Os pločnika
- Pločnik - asfaltirano
- Obstoječ elektrovod
- Obstoječ vodovod
- Obstoječa fekalna kanalizacija
- Obstoječa meteorna kanalizacija
- Obstoječi plinovod
- Obstoječi TK vodi
- Varovalni pas TK voda
- Varovalni pas elektrovida
- Varovalni pas plinovoda

GRADBENI NAČRT VAROVALNI PAS TK. VODA, ELEKTROVODA IN PLINOVODA M 1:500

investitor:	OBČINA MORAVČE VEGOVA ULICA 9 1251 MORAVČE	 PINO d.o.o.		Projektiranje, cenitve nepremičnin Inženiring v gradbeništvu Nadzor, strokovno vodenje pri graditvi objektov		Ulica Mire Pregljeve 4 1270 Litija		tel: 01/8980-150 fax: 01/8980-155	email: info@pino.si splet: www.pino.si
objekt:	PRILAGODITEV PLOČNIKA IN BRVI MED NASELJEMA MORAVČE - ZALOG PRI MORAVČAH	vodja projekta:		JOŽE POGLAJEN, univ.dipl.inž.grad.					
		PI / PA:		JOŽE POGLAJEN, univ.dipl.inž.grad.					
		ID št. PI / PA:		IZS G-1091					
načrt:	GRADBENI NAČRT VAROVALNI PAS TK. VODA, ELEKTROVODA IN PLINOVODA	strokovni sodelavec:		MIHA TOMAŽIČ, mag.inž.grad.					
		št.proj.:	19/20	merilo:		1:500			
proj.dok.: ZP		datum:		jun. 2020		št.lista:		6	

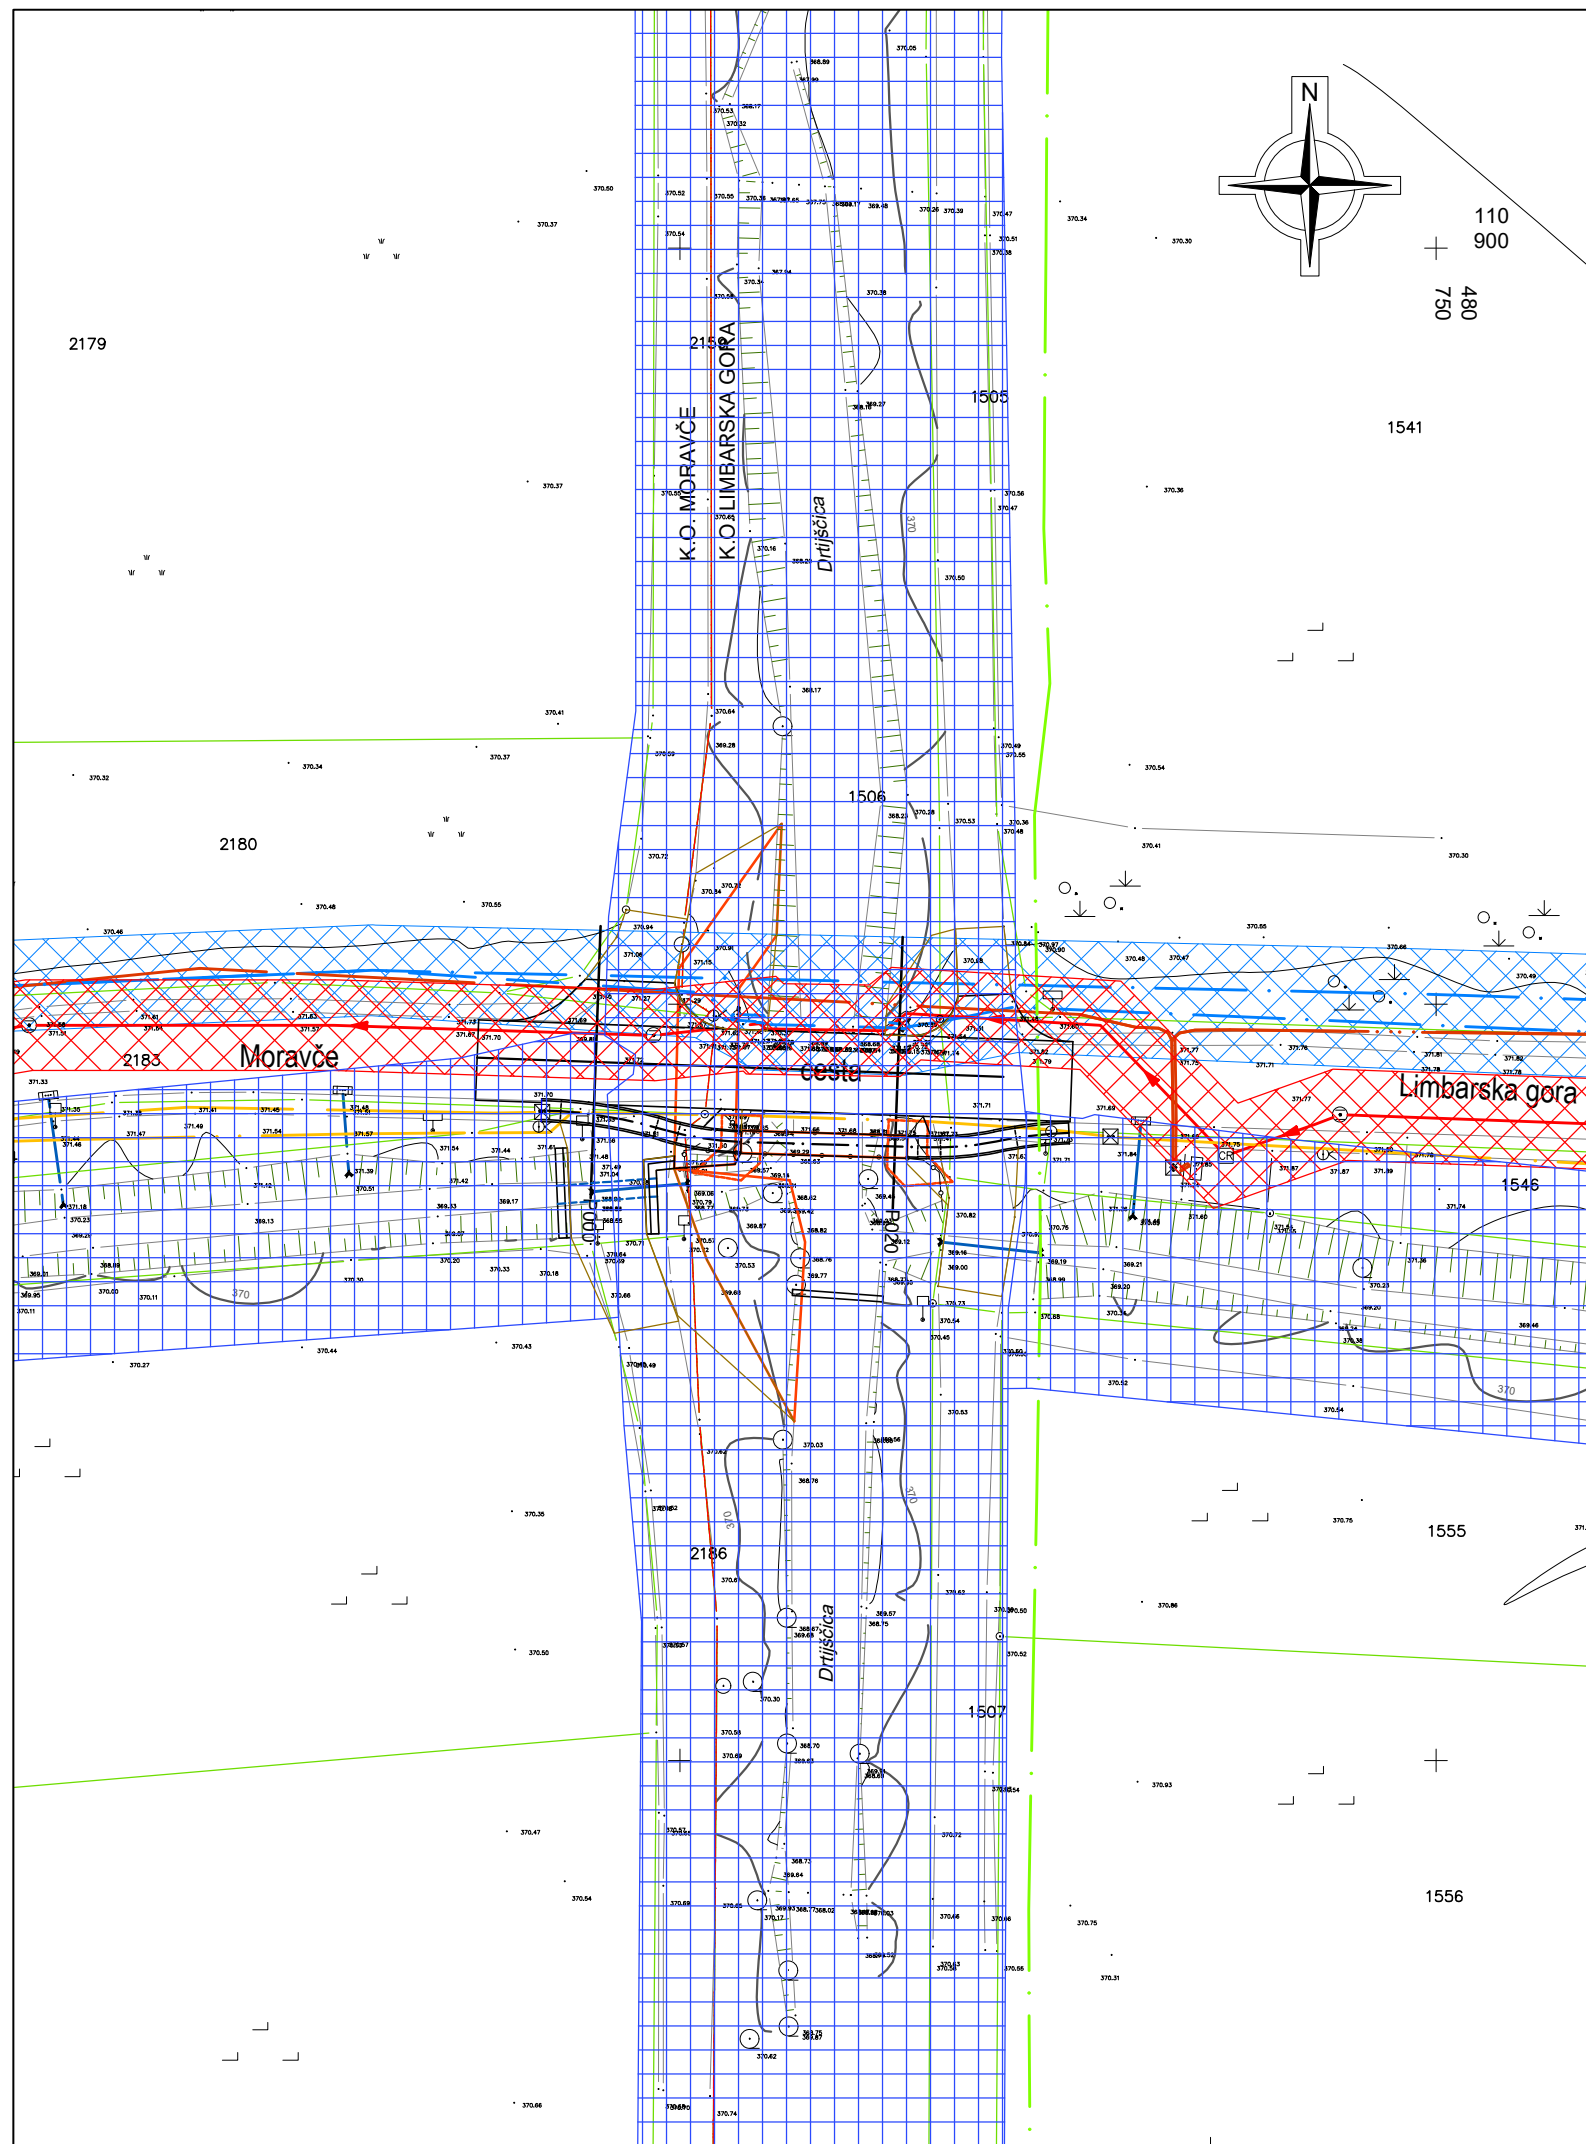

LEGENDA

- Os pločnika
- Pločnik - asfaltirano
- Obstoječ elektrovod
- Obstoječ vodovod
- Obstoječa fekalna kanalizacija
- Obstoječa meteorna kanalizacija
- Obstoječi plinovod
- Obstoječi TK vodi
- Varovalni pas vodovoda
- Varovalni pas vodotoka
- Varovalni pas fekalne kanalizacije

GRADBENI NAČRT VAROVALNI PAS VODOVODA, VODOTOKA IN FEKALNE KANALIZACIJE M 1:500

investitor:

OBČINA MORAVČE
VEGOVA ULICA 9
1251 MORAVČE



projektiranje, cenitve nepremičnin
nženiring v gradbeništvu
adzor, strokovno vodenje pri graditvi
bjektov

Ulica Mire Pregljeve 4
1270 Litija

tel: 01/8980-150
fax: 01/8980-155

email: info@pino.si
splet: www.pino.si

objekt:

PRILAGODITEV PLOČNIKA IN BRVI MED
NASELJEMA MORAVČE - ZALOG PRI
MORAVČAH

vodja projekta:

JOŽE POGLAJEN, univ.dipl.inž.grad.

PI / PA:

JOŽE POGLAJEN, univ.dipl.inž.grad.

ID št. PI / PA:

IZS G-1091

načrt:

GRADBENI NAČRT
VAROVALNI PAS VODOVODA, VODOTOKA
IN FEKALNE KANALIZACIJE

strokovni sodelavec:

MIHA TOMAŽIČ, mag.inž.grad.

št.proj.:

19/20

merilo:

1:500

proj.dok.:|ZP

datum:

jun. 2020

št.lista:

7