

PODATKI ZA ZAKOLIČENJE:

- X = 482302.37 Y = 110891.70
- X = 482299.86 Y = 110910.99
- X = 482255.55 Y = 110885.67
- X = 482211.07 Y = 110860.87
- X = 482165.24 Y = 110840.17
- X = 482115.94 Y = 110830.03
- X = 482067.92 Y = 110816.01
- X = 482023.85 Y = 110802.26
- X = 481945.70 Y = 110797.40
- X = 481896.19 Y = 110763.63
- X = 481872.32 Y = 110796.53

LEGENDA

- Obstoječi vodovod (PE cev)
- Novi vodovod (PE cev)

OPOMBA:

ČE IZVAJALEC PRI IZVAJANJU DEL NAJDE NEEVIDENTIRANO NAPRAVO ALI VOD KOMUNALNE INFRASTRUKTURE, MORA TAKOJ PREKINITI DELA TER OBVESTITI UPRAVLJAVCA NAJDENE KOMUNALNE INFRASTRUKTURE IN UKREPATI PO NJEGOVIH NAVODILIH!

VSA KRIŽANJA IN BLIŽANJA Z OBSTOJEČIMI PODZEMNIMI KOMUNALNIMI VODI IZVAJATI PO NAVODILIH UPRAVLJAVCEV OBSTOJEČIH KOMUNALNIH VODOV!

VSE PREZEVAZE OBSTOJEČIH SEKUNDARNIH VODOV IN HIŠNIH PRIKLJUČKOV IZVAJATI V S SOGLASJEM UPRAVLJAVCA VODOVOVA JP PRODNIK DOMŽALE!

GRADBENI NAČRTI
SITUACIJA VODOVOVA, LIST 1

M 1:500

investitor:
OBČINA MORAVČE
Trg svobode 4
1251 Moravče

projektor: PINO s.p.a. (Projektiranje, cenitve nepremičnin)
inženiring v gradbeništvu
projektor: PZO s.p.a. (Inženiring v gradbeništvu)
adnor, strokovno vodenje pri gradnji
bjehtov

Ulica Mire Pregljeve 4 1270 Lijača tel: 01/8980-150 email: info@pino.si
fax: 01/8980-155 spleti: www.pino.si

objekt:
VODOVOD VAHTENBERK


vodja projekta: JOŽE POGLAJEN, univ. dipl. inž. grad.
odgovorni projektant: JOŽE POGLAJEN, univ. dipl. inž. grad.

načrt: GRADBENI NAČRTI
SITUACIJA VODOVOVA, LIST 1

projektant: ALEKSANDER VIŠNIKAR, str. teh.
št. proj.: 23/17 merilo: 1:500

faza: PZI

datum: maj 2017 št. lista: 1

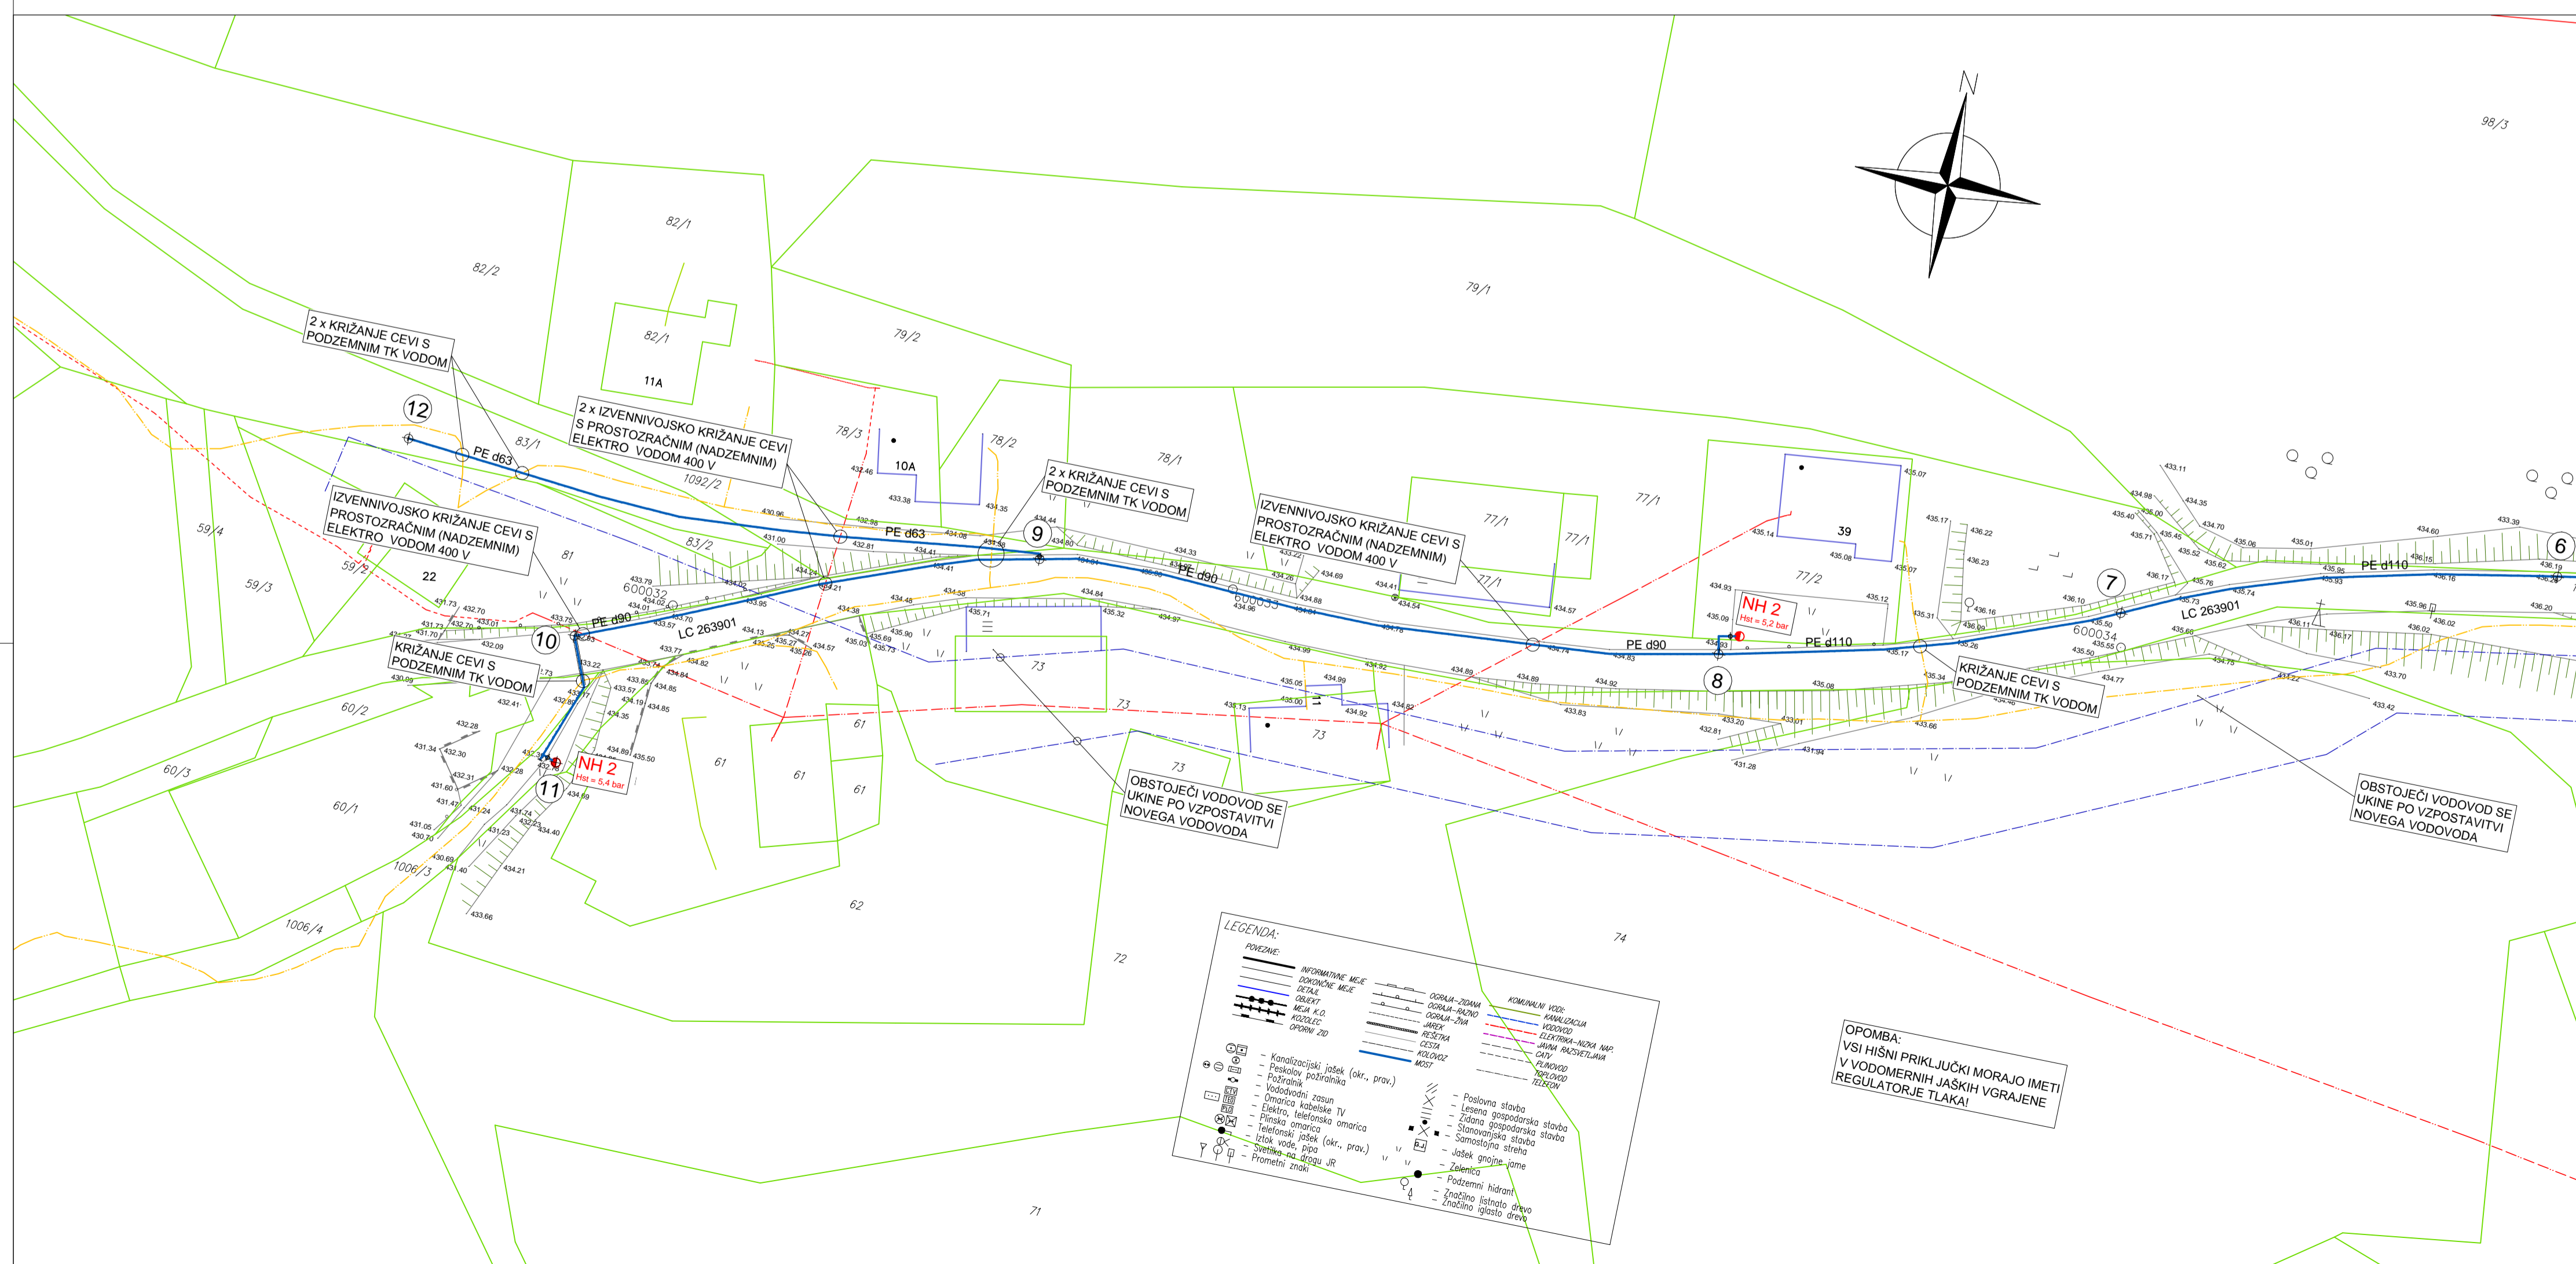

PODATKI ZA ZAKOLIČENJE:

- X = 482302.37 Y = 110891.70
- X = 482299.86 Y = 110910.99
- X = 482255.55 Y = 110885.67
- X = 482211.07 Y = 110860.87
- X = 482165.24 Y = 110840.17
- X = 482115.94 Y = 110830.03
- X = 482067.92 Y = 110816.01
- X = 482023.85 Y = 110802.26
- X = 481945.70 Y = 110797.40
- X = 481896.19 Y = 110763.63
- X = 481872.32 Y = 110796.53

LEGENDA

- Obstoječi vodovod (PE cev)
- Novi vodovod (PE cev)

OPOMBA:

ČE IZVAJALEC PRI IZVAJANJU DEL NAJDE NEEVIDENTIRANO NAPRAVO ALI VOD KOMUNALNE INFRASTRUKTURE, MORA TAKOJ PREKINITI DELA TER OBVESTITI UPRAVLJAVCA NAJDENE KOMUNALNE INFRASTRUKTURE IN UKREPATI PO NJEGOVIH NAVODILIH!

VSA KRIŽANJA IN BLIŽANJA Z OBSTOJEČIMI PODZEMNIMI KOMUNALNIMI VODI IZVAJATI PO NAVODILIH UPRAVLJAVCEV OBSTOJEČIH KOMUNALNIH VODOV!

VSE PREZEVAZE OBSTOJEČIH SEKUNDARNIH VODOV IN HIŠNIH PRIKLJUČKOV IZVAJATI V S SOGLASJEM UPRAVLJAVCA VODOVOVA JP PRODNIK DOMŽALE!

GRADBENI NAČRTI
SITUACIJA VODOVOVA, LIST 2

M 1:500

investitor:
OBČINA MORAVČE
Trg svobode 4
1251 Moravče

projektor: PINO s.p.a. (Projektiranje, cenitve nepremičnin)
inženiring v gradbeništvu
projektor: PZO s.p.a. (Inženiring v gradbeništvu)
adnor, strokovno vodenje pri gradnji
bjehtov

Ulica Mire Pregljeve 4 1270 Lijača tel: 01/8980-150 email: info@pino.si
fax: 01/8980-155 spleti: www.pino.si

objekt:
VODOVOD VAHTENBERK

vodja projekta: JOŽE POGLAJEN, univ. dipl. inž. grad.
odgovorni projektant: JOŽE POGLAJEN, univ. dipl. inž. grad.

načrt: GRADBENI NAČRTI
SITUACIJA VODOVOVA, LIST 2

projektant: ALEKSANDER VIŠNIKAR, str. teh.
št. proj.: 23/17 merilo: 1:500

faza: PZI

datum: maj 2017 št. lista: 2