


LEGENDA

- Obstoječa fekalna kanalizacija
- Obstoječa meteorna kanalizacija
- Obstoječ vodovod
- Obstoječ NN elektrovod - zemeljski
- Obstoječ VN elektrovod - zračni
- Obstoječ TK vod
- Parцелеne meje
- Meja katastrske občine

GRADBENI NAČRTI
KANAL 1 - OBSTOJEČE - FEKALNI IN METEORNI
M 1:250

investitor:	OBČINA MORAVČE VEGOVA ULICA 9 1251 MORAVČE	vojvoda projekta:	JOŽE POGLAJEN, univ. dipl. inž. grad.
objekt:	KANALIZACIJA CESTA NA GRMAČE IV. faza	PI / PA:	JOŽE POGLAJEN, univ. dipl. inž. grad.
načrt:	GRADBENI NAČRTI KANAL 1 - OBSTOJEČE FEKALNI IN METEORNI	id. št. PI / PA:	IZS G-1091
proj.dok.:	P21	strokovni sodelavec:	MAJA SAKAČ ROŽMANEC, dipl. inž. grad.
		št.proj.:	21/20
		datum:	05/20
		merilo:	1:250
		št.lista:	1

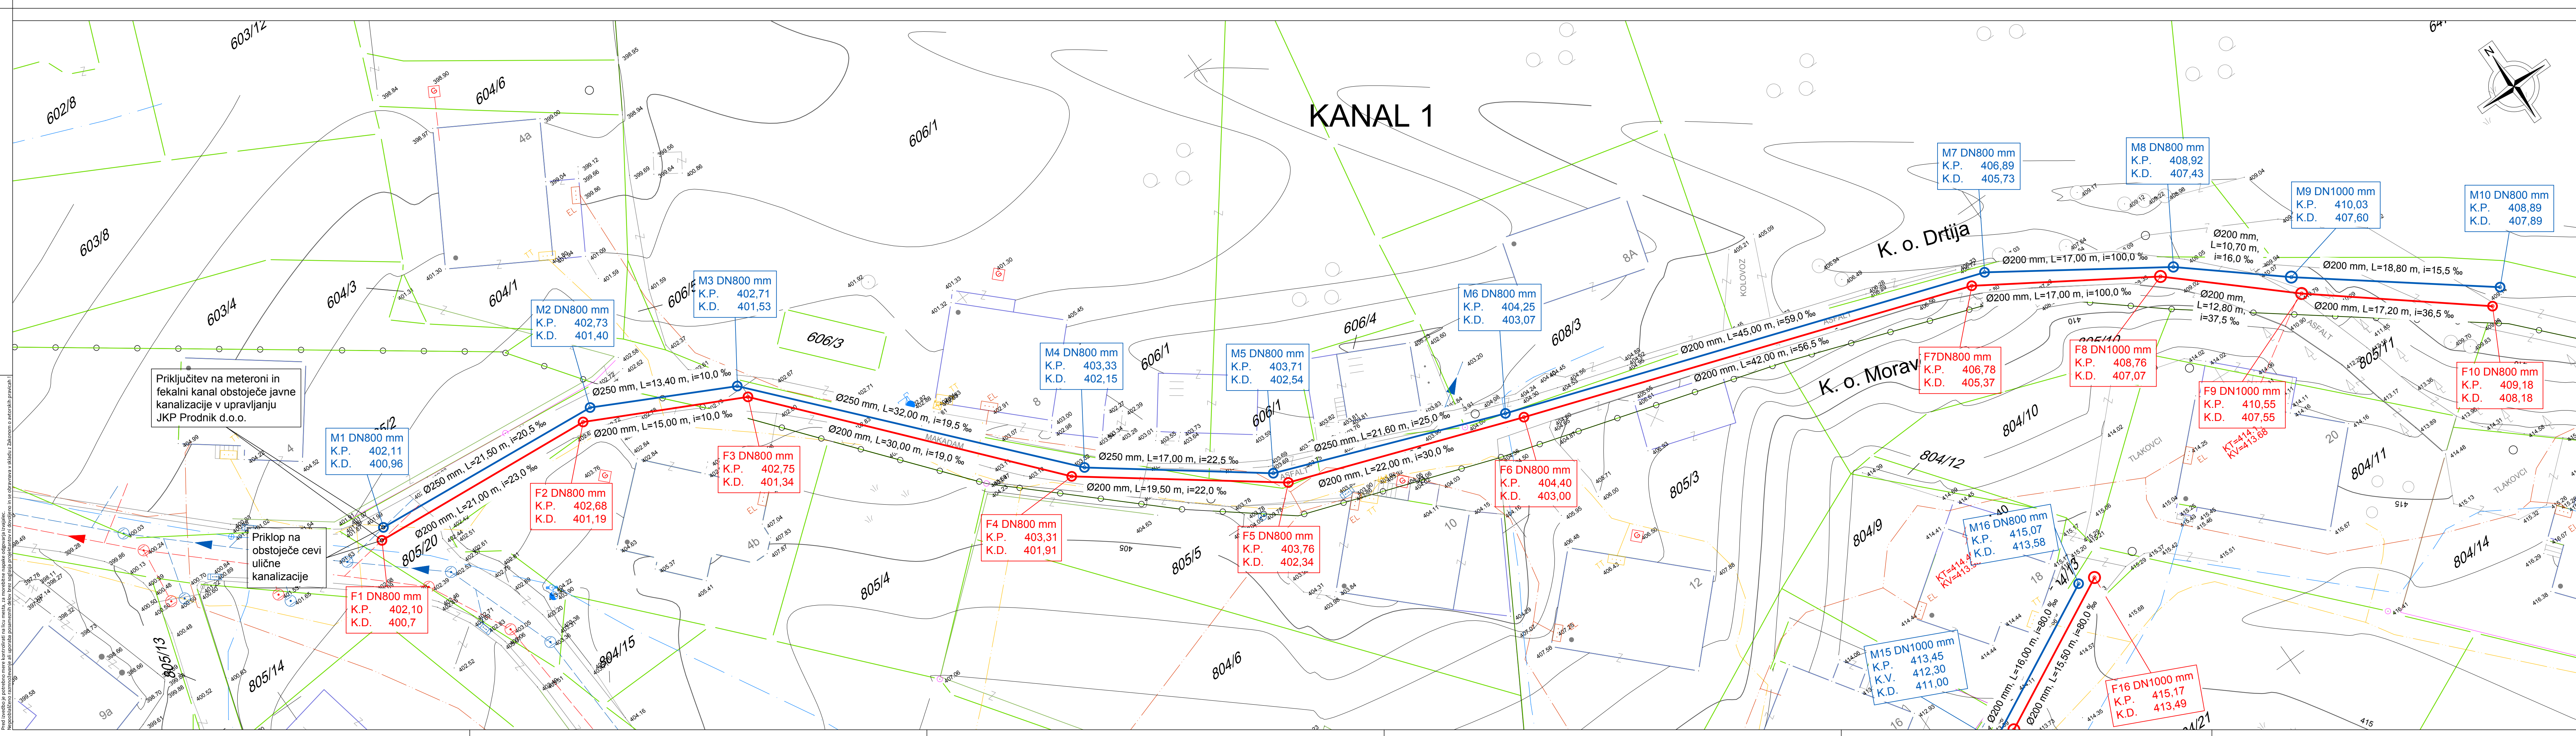

LEGENDA

- Nova fekalna kanalizacija
- Nova meteorna kanalizacija
- Obstoječa fekalna kanalizacija
- Obstoječa meteorna kanalizacija
- Obstoječ vodovod
- Obstoječ NN elektrovod - zemeljski
- Obstoječ VN elektrovod - zračni
- Obstoječ TK vod
- Parцелеne meje
- Meja katastrske občine

- OPOMBE:**
1. Poškodovane površine, vključno s cesto se povrnejo v prvotno stanje. Rekonstrukcija ceste ni predmet tega projekta. Za morebitno rekonstrukcijo ceste je potrebno izdelati IZN ali DGD dokumentacijo, ki bo zagotavljala izpolnjevanje vseh zahtev v zvezi z odvajanjem ceste skladno z Uredbo o emisiji snovi pri odvajanju padavinske vode z javnih cest. S tem projektom odvajanje cest ni predvideno.
 2. Pred priključitvijo obstoječih in/ali predvidenih objektov v predmetno kanalizacijo je potrebno izdelati PZI projekt predvidene priključitve oz. na drug način preveriti zagotavljanje zahtev Uredbe o emisiji snovi in toplote pri odvajanju odpadnih voda v vode in javno kanalizacijo. V primeru neizpolnjevanja potrebnih zahtev ima upravljalec (JKP Prodnik d.o.o.) možnost zavrniti vlogo o priključitvi do izpolnitve potrebnih zahtev.

GRADBENI NAČRTI
KANAL 1 - PREDVIDENO - FEKALNI IN METEORNI
M 1:250

investitor:	OBČINA MORAVČE VEGOVA ULICA 9 1251 MORAVČE	vojvoda projekta:	JOŽE POGLAJEN, univ. dipl. inž. grad.
objekt:	KANALIZACIJA CESTA NA GRMAČE IV. faza	PI / PA:	JOŽE POGLAJEN, univ. dipl. inž. grad.
načrt:	GRADBENI NAČRTI KANAL 1 - PREDVIDENO FEKALNI IN METEORNI	id. št. PI / PA:	IZS G-1091
proj.dok.:	P21	strokovni sodelavec:	MAJA SAKAČ ROŽMANEC, dipl. inž. grad.
		št.proj.:	21/20
		datum:	05/20
		merilo:	1:250
		št.lista:	3