
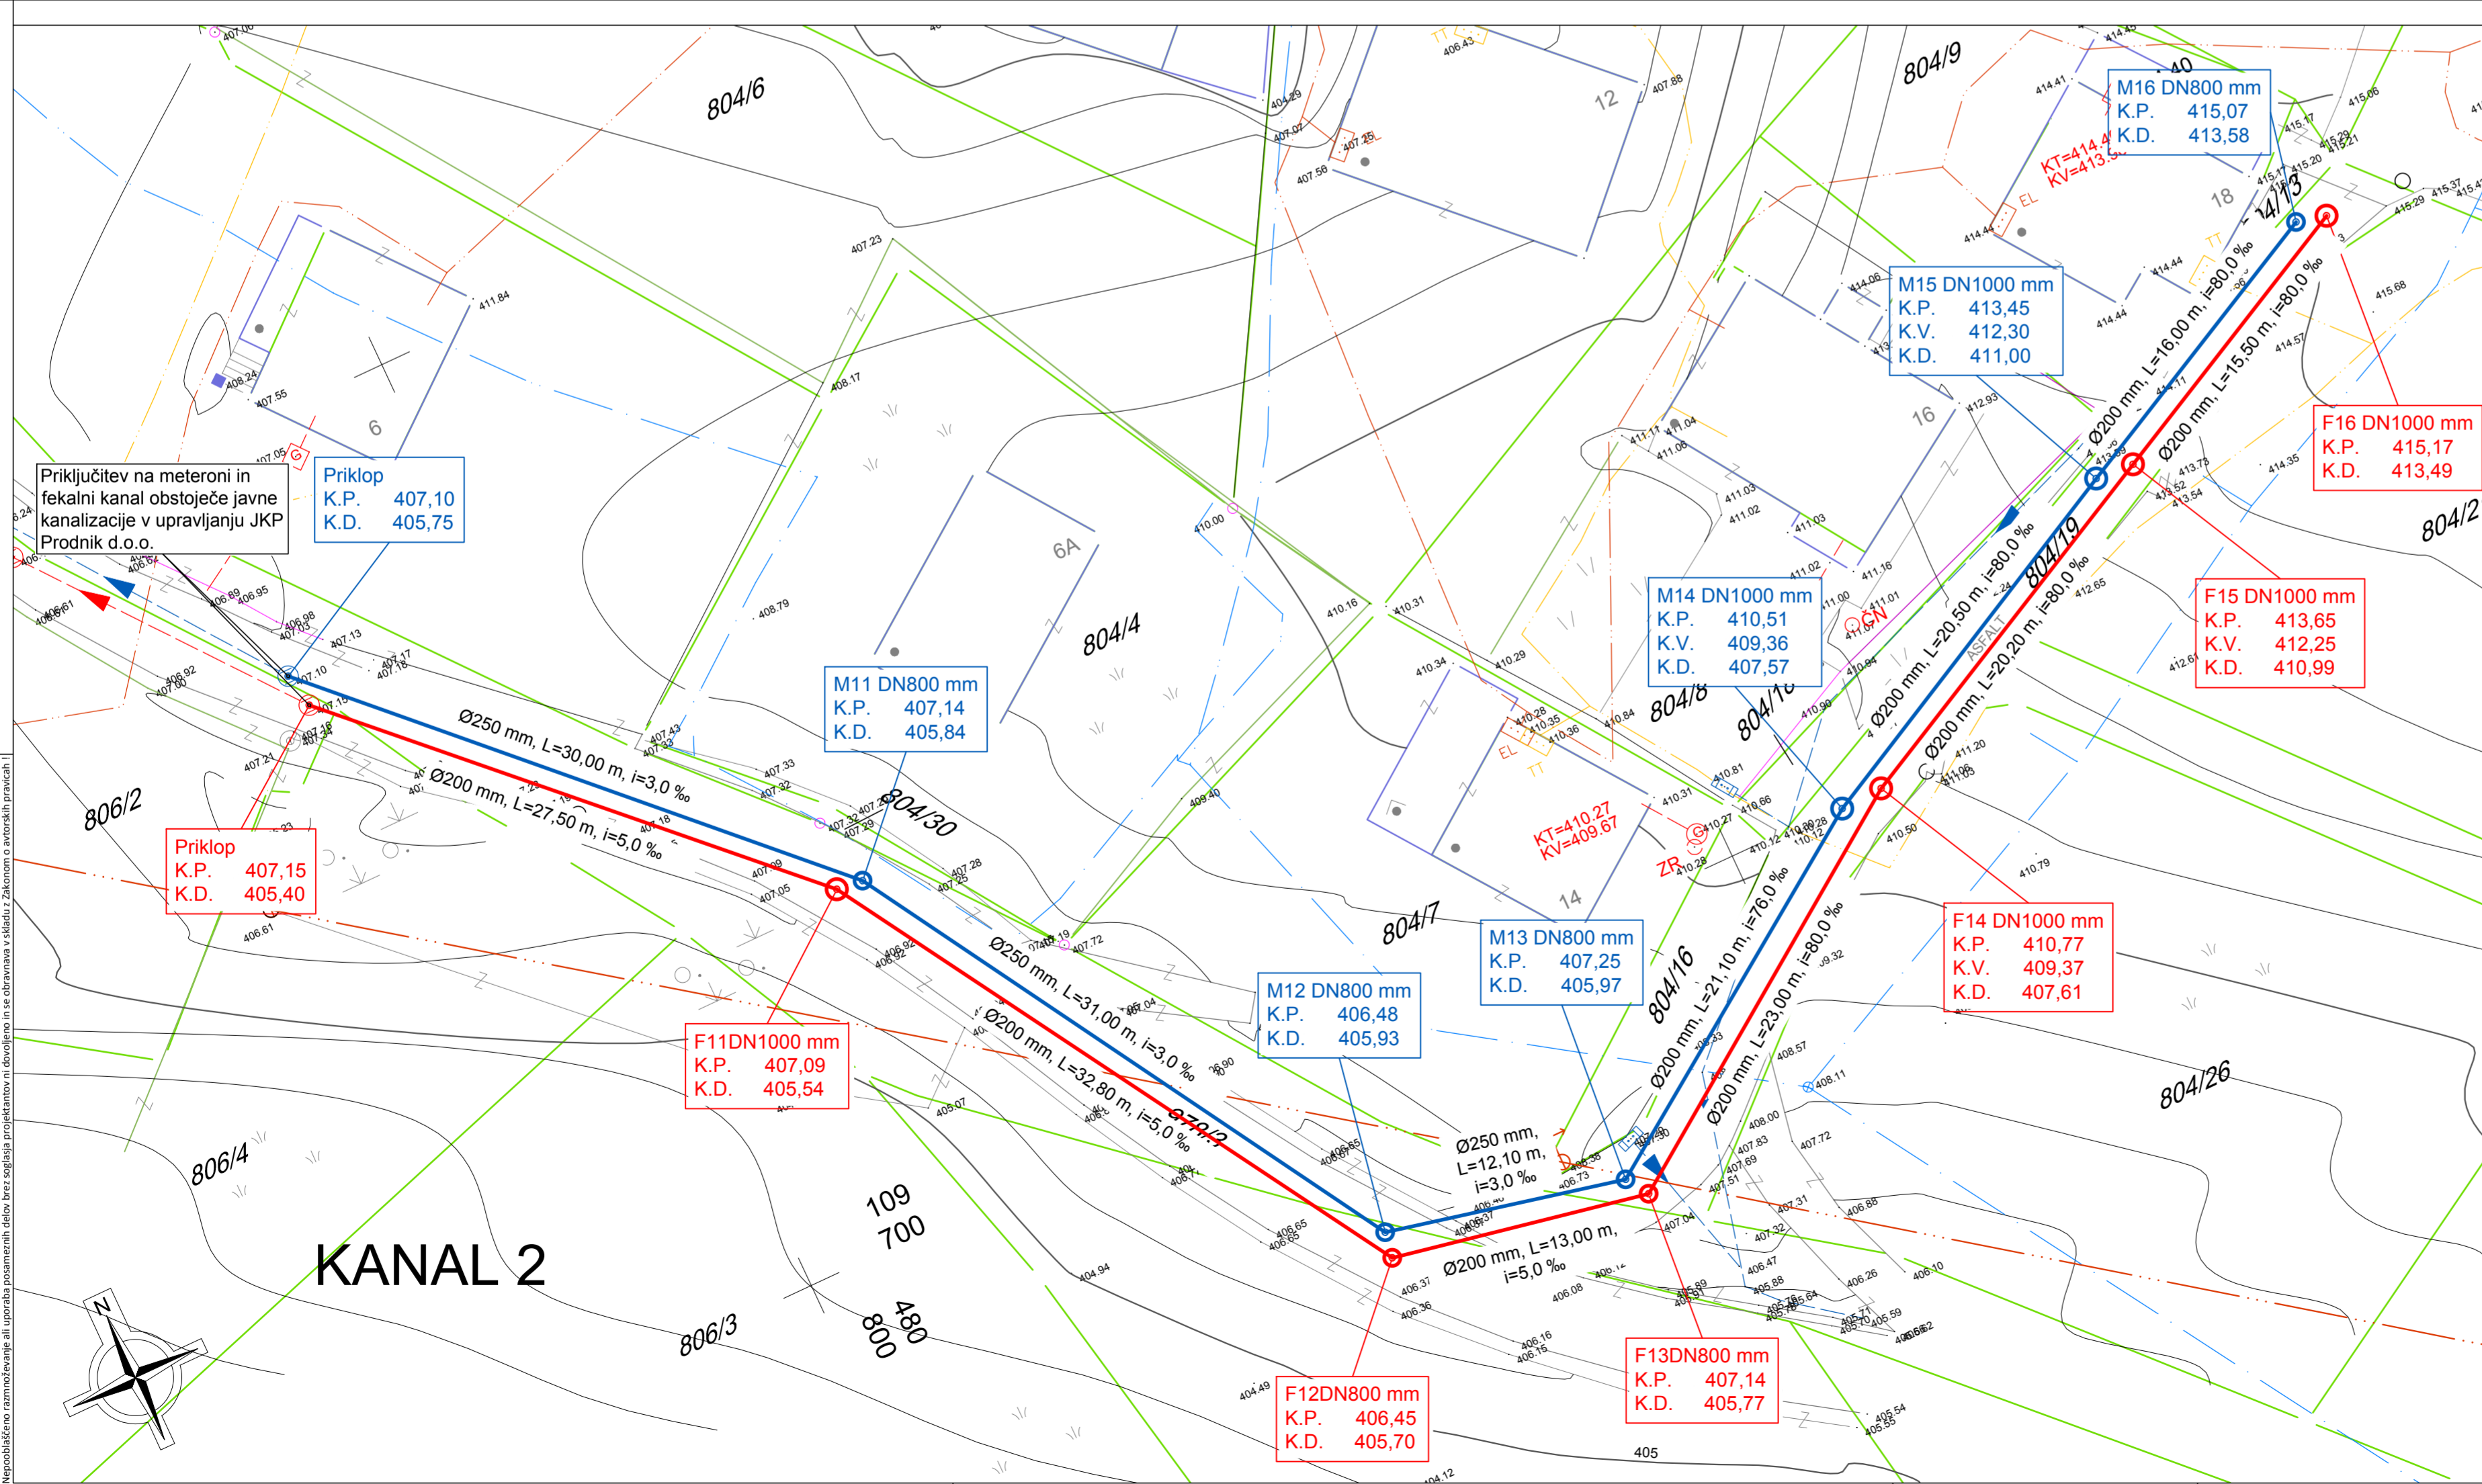


LEGENDA

- - - Obstoječa fekalna kanalizacija
- - - Obstoječa meteorna kanalizacija
- Obstoječ vodovod
- Obstoječ NN elektrovod - zemeljski
- - - Obstoječ VN elektrovod - zračni
- Obstoječ TK vod
- Parcelne meje
- Meja katastrske občine

GRADBENI NAČRTI  
KANAL 2 - OBSTOJEČE - FEKALNI IN METEORNI  
M 1:250

investitor:	OBČINA MORAVČE VEGOVA ULICA 9 1251 MORAVČE	 Projektiranje, cenitve nepremičnin inženiring v gradbeništvu nadzor, strokovno vodenje pri graditvi objektov Ulica Mire Pregljeve 4 1270 Ljilja tel: 01/8980-150 fax: 01/8980-155 email: info@pino.si spleti: www.pino.si
objekt:	KANALIZACIJA CESTA NA GRMAČE IV. faza	
načrt:	GRADBENI NAČRTI KANAL 2 - OBSTOJEČE FEKALNI IN METEORNI	vodja projekta: JOŽE POGLAJEN, univ. dipl. inž. grad. PI / PA: JOŽE POGLAJEN, univ. dipl. inž. grad. id. št. PI / PA: IZS G-1091 strokovni sodelavec: MAJA SAKAČ ROŽMANEC, dipl. inž. grad.
proj.dok.:	PZI	št.proj.: 21/20 datum: 05/20 merilo: 1:250 št.lista: 2




LEGENDA

- Nova fekalna kanalizacija
- Nova meteorna kanalizacija
- - - Obstoječa fekalna kanalizacija
- - - Obstoječa meteorna kanalizacija
- Obstoječ vodovod
- Obstoječ NN elektrovod - zemeljski
- - - Obstoječ VN elektrovod - zračni
- Obstoječ TK vod
- Parcelne meje
- Meja katastrske občine

OPOMBE:

- Poškodovane površine, vključno s cesto se povrnejo v prvotno stanje. Rekonstrukcija ceste ni predmet tega projekta. Za morebitno rekonstrukcijo ceste je potrebno izdelati IZN ali DGD dokumentacijo, ki bo zagotavljala izpolnjevanje vseh zahtev v zvezi z odvodnjavanjem ceste skladno z Uredbo o emisiji snovi pri odvajanju padavinske vode z javnih cest. S tem projektom odvodnjevanje cest ni predvideno.
- Pred priključitvijo obstoječih in/ali predvidenih objektov v predmetno kanalizacijo je potrebno izdelati PZI projekt predvidene priključitve oz. na drug način preveriti zagotavljanje zahtev Uredbe o emisiji snovi in toplote pri odvajanju odpadnih voda v vode in javno kanalizacijo. V primeru neizpolnjevanja potrebnih zahtev ima upravljalec (JKP Prodnik d.o.o.) možnost zavrniti vlogo o priključitvi do izpolnitve potrebnih zahtev.

GRADBENI NAČRTI  
KANAL 2 - PREDVIDENO - FEKALNI IN METEORNI  
M 1:250

investitor:	OBČINA MORAVČE VEGOVA ULICA 9 1251 MORAVČE	 Projektiranje, cenitve nepremičnin inženiring v gradbeništvu nadzor, strokovno vodenje pri graditvi objektov Ulica Mire Pregljeve 4 1270 Ljilja tel: 01/8980-150 fax: 01/8980-155 email: info@pino.si spleti: www.pino.si
objekt:	KANALIZACIJA CESTA NA GRMAČE IV. faza	
načrt:	GRADBENI NAČRTI KANAL 2 - PREDVIDENO FEKALNI IN METEORNI	vodja projekta: JOŽE POGLAJEN, univ. dipl. inž. grad. PI / PA: JOŽE POGLAJEN, univ. dipl. inž. grad. id. št. PI / PA: IZS G-1091 strokovni sodelavec: MAJA SAKAČ ROŽMANEC, dipl. inž. grad.
proj.dok.:	PZI	št.proj.: 21/20 datum: 05/20 merilo: 1:250 št.lista: 4

