



FEKALNI KANAL 1

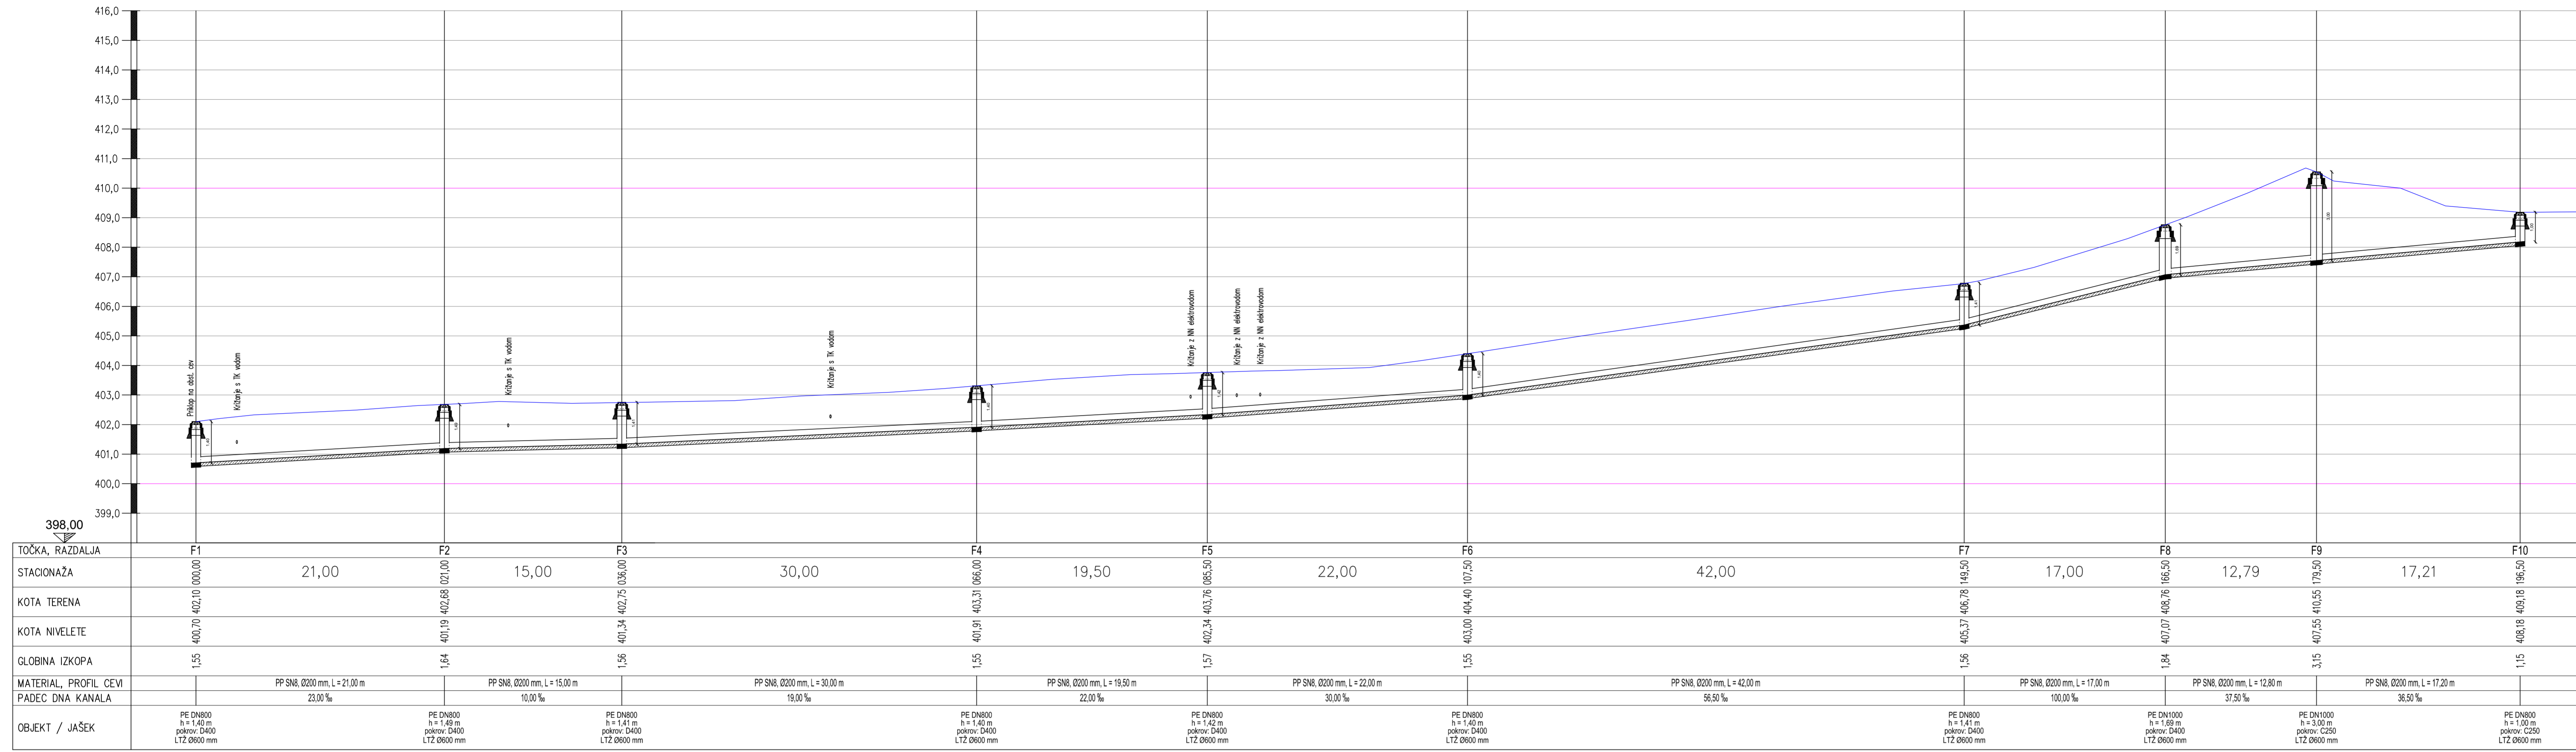

GRADBENI NAČRTI
KANAL 1 - FEKALNI - VZDOLŽNI PROFIL
M 1:250/100

investitor:	OBČINA MORAVČE VEGOVA ULICA 9 1251 MORAVČE	projekcija, cenilne negremljiv rčbenitv v gradbenitvu džor, strokovno vodenje pri graditvi objektov
objekt:	KANALIZACIJA CESTA NA GRMAČE IV. FAZA	vodja projekta: JOŽE POGLAJEN, univ. dipl. inž. grad. PI / PA: JOŽE POGLAJEN, univ. dipl. inž. grad. id. št. PI / PA: IZS G-1091
načrt:	GRADBENI NAČRTI KANAL 1 - FEKALNI VZDOLŽNI PROFIL	strokovni sodelavec: MAJA SAKAČ ROŽMANEC, dipl. inž. gr. št. proj.: 21/20 datum: 05/20
proj.dok.:	PZI	merilo: 1:250/100 št. lista: 6

METEORNI KANAL 1

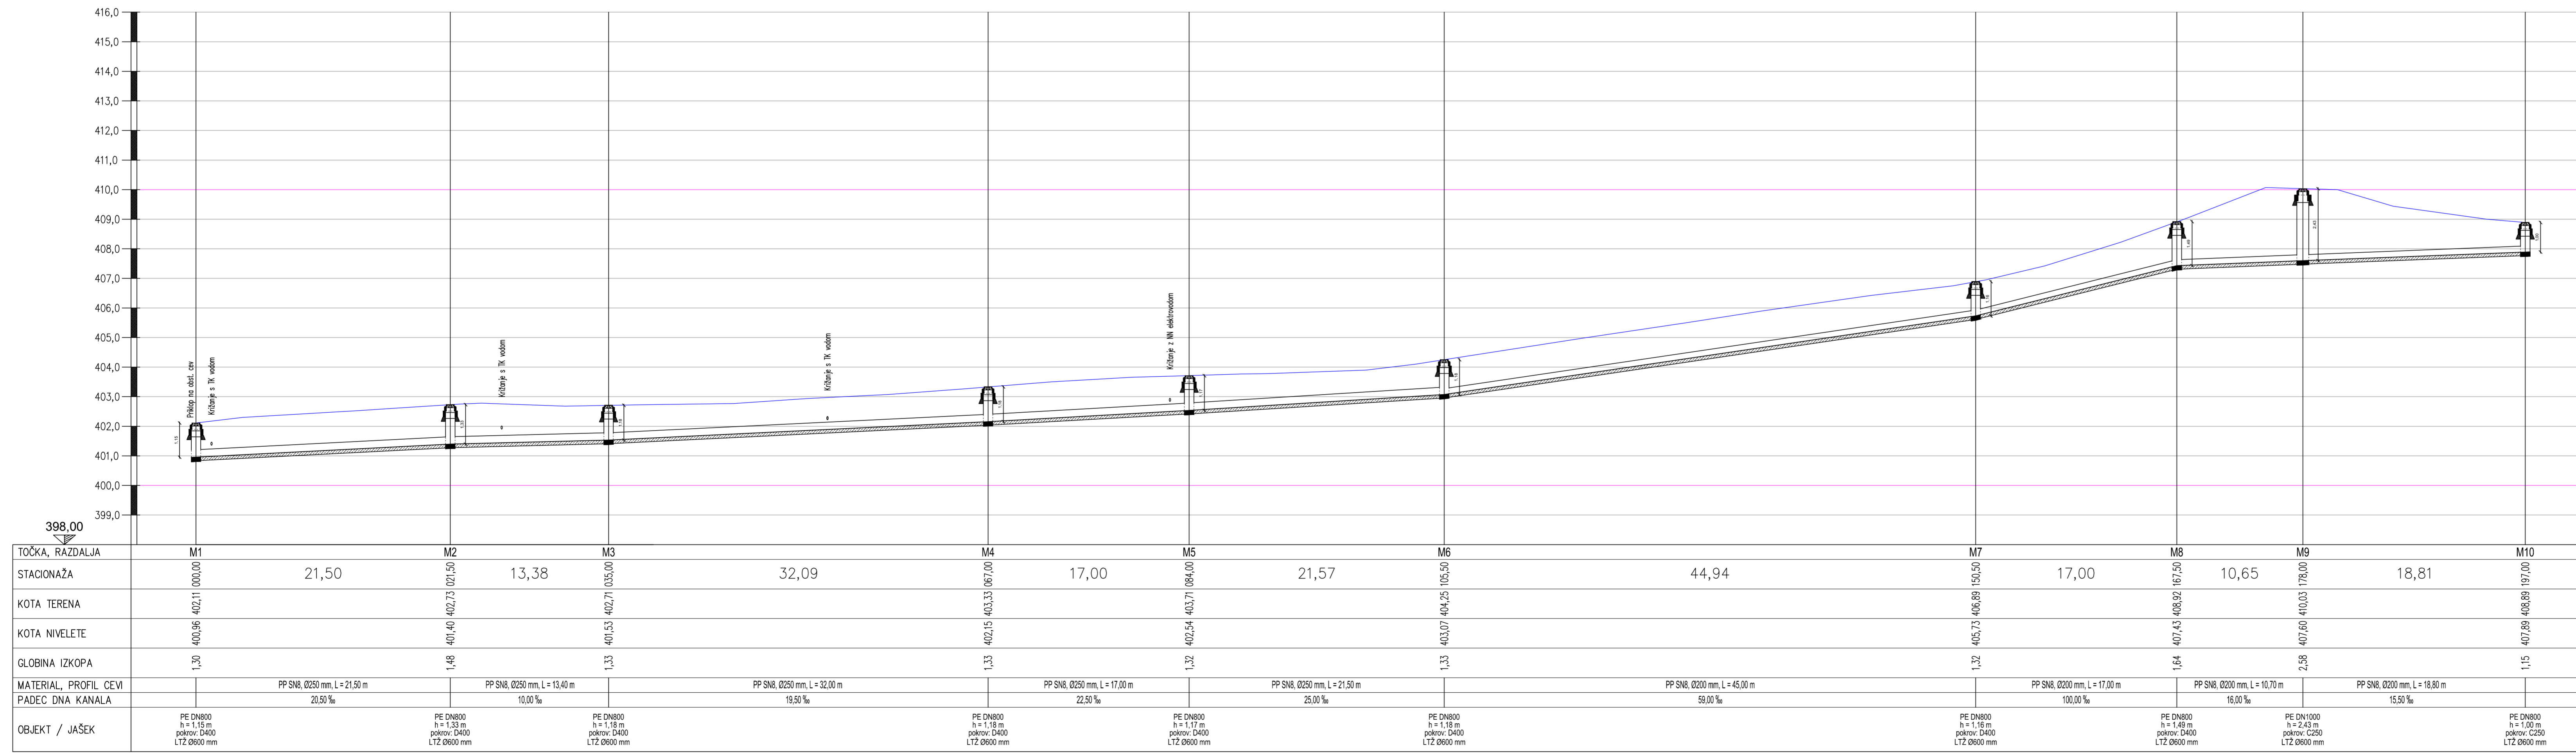

GRADBENI NAČRTI
KANAL 1 - METEORNI - VZDOLŽNI PROFIL
M 1:250/100

investitor:	OBČINA MORAVČE VEGOVA ULICA 9 1251 MORAVČE	projekcija, cenilne negremljiv rčbenitv v gradbenitvu džor, strokovno vodenje pri graditvi objektov
objekt:	KANALIZACIJA CESTA NA GRMAČE IV. FAZA	vodja projekta: JOŽE POGLAJEN, univ. dipl. inž. grad. PI / PA: JOŽE POGLAJEN, univ. dipl. inž. grad. id. št. PI / PA: IZS G-1091
načrt:	GRADBENI NAČRTI KANAL 1 - METEORNI VZDOLŽNI PROFIL	strokovni sodelavec: MAJA SAKAČ ROŽMANEC, dipl. inž. gr. št. proj.: 21/20 datum: 05/20
proj.dok.:	PZI	merilo: 1:250/100 št. lista: 7

OPOMBA: Vse podatke in opombe, ki niso navedene v teh risah, so iz odgovornosti projektanta. Vse opombe, ki niso navedene v teh risah, so iz odgovornosti projektanta. Vse opombe, ki niso navedene v teh risah, so iz odgovornosti projektanta.